


Työn nimi
IIN KUNTA
TIKKASENHARJU III
 TONTTIEN PINTA-ALAT JA
 RAJAMITAT
 1:1000

PMP
 POHJATUTKIMUS- JA
 MITTAUSPALVELU OY
 Leipojantie 4
 91100 Ii
 08-8173070 fax. 08-8173071
 Koord. Järj.
 KKJ

Piirt. 13.1.2006 Seppo Paakkola
 Piirustuksen n:o

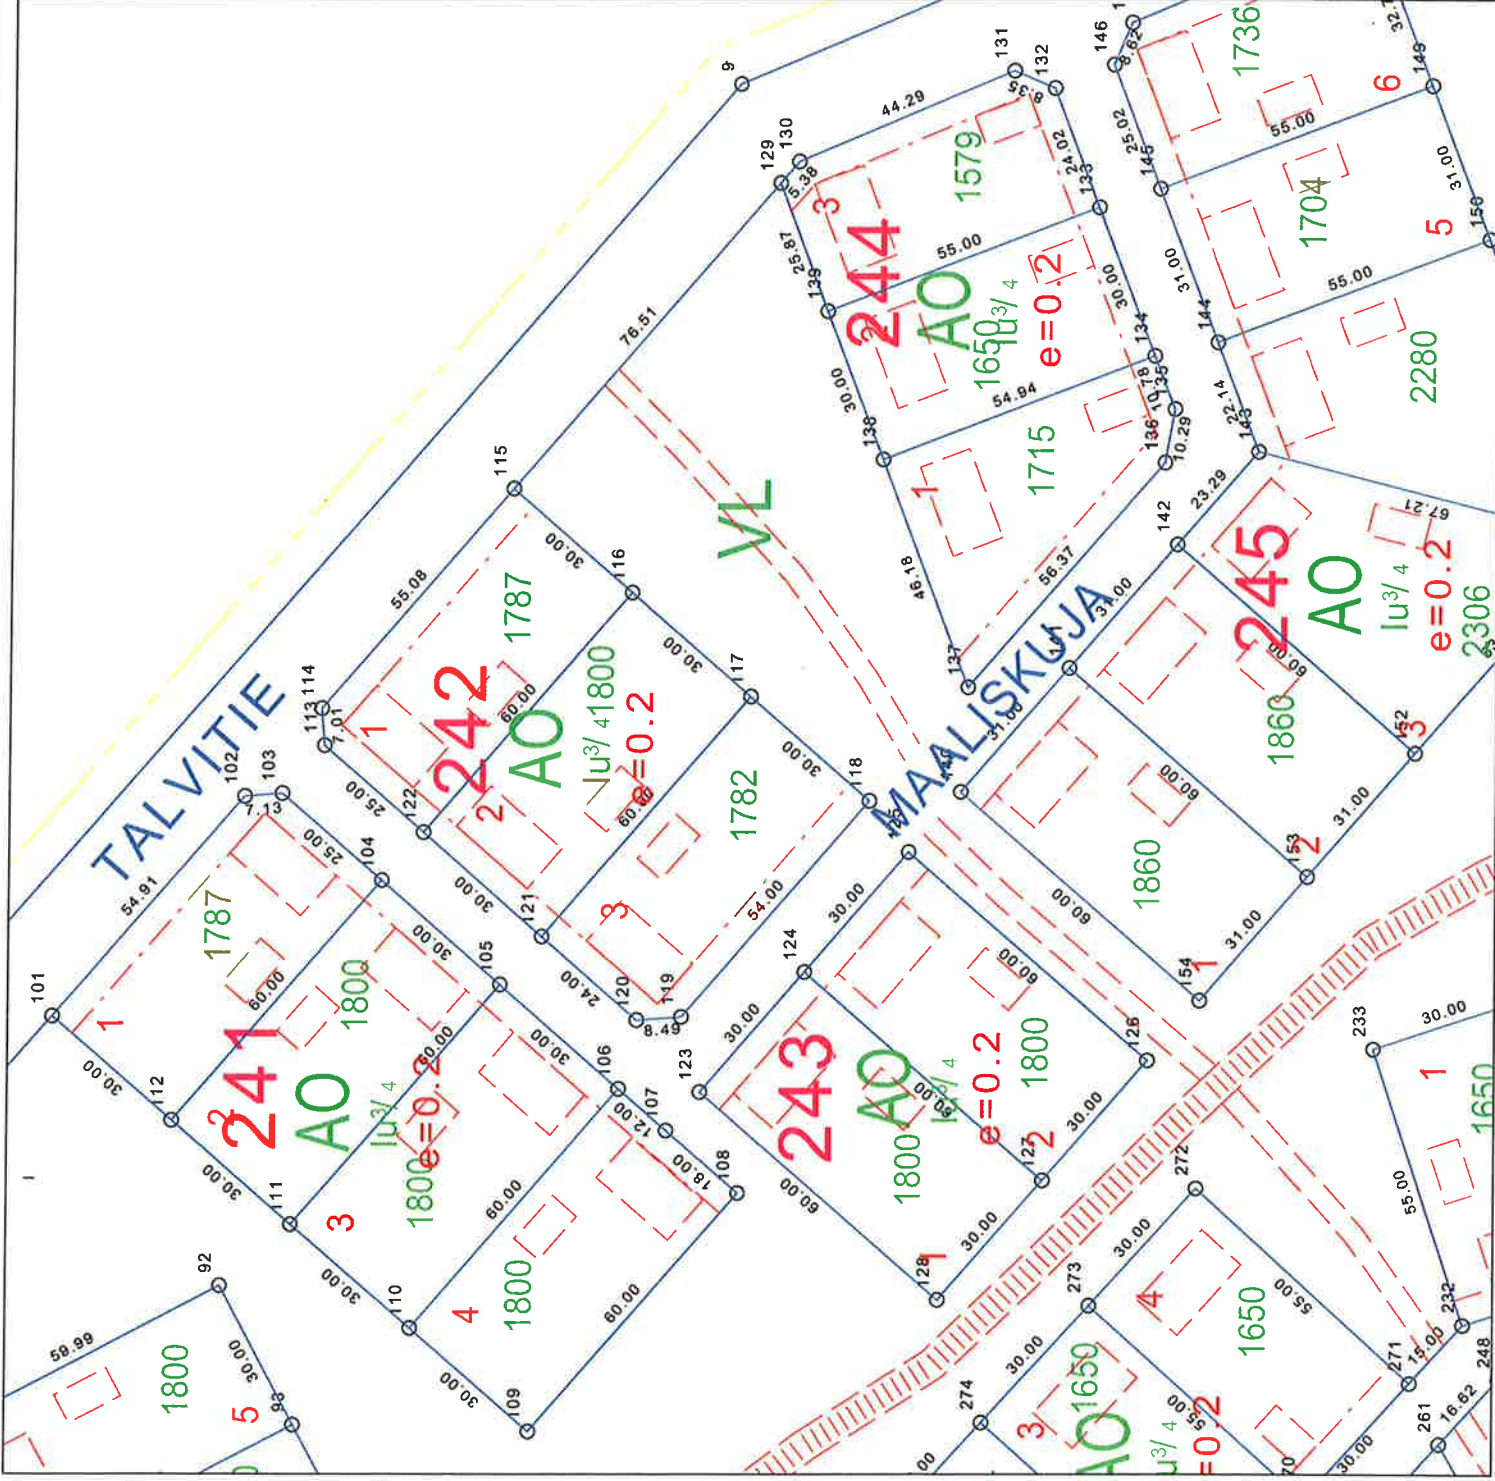


Työn nimi


IIIN KUNTA
TIKKASENHARJU III
TONTTIEN PINTA-ALAT JA
RAJAMITAT
1:1000



POHJATUTKIMUS-JA
MITTAUSPALVELU OY
Leipojantie 4
91100 Ii

Piirrit. 13.1.2006 Seppo Paakkola
Piirostukseen t.c.o
Koord. l0rj. KKJ
fax. 08-8173071

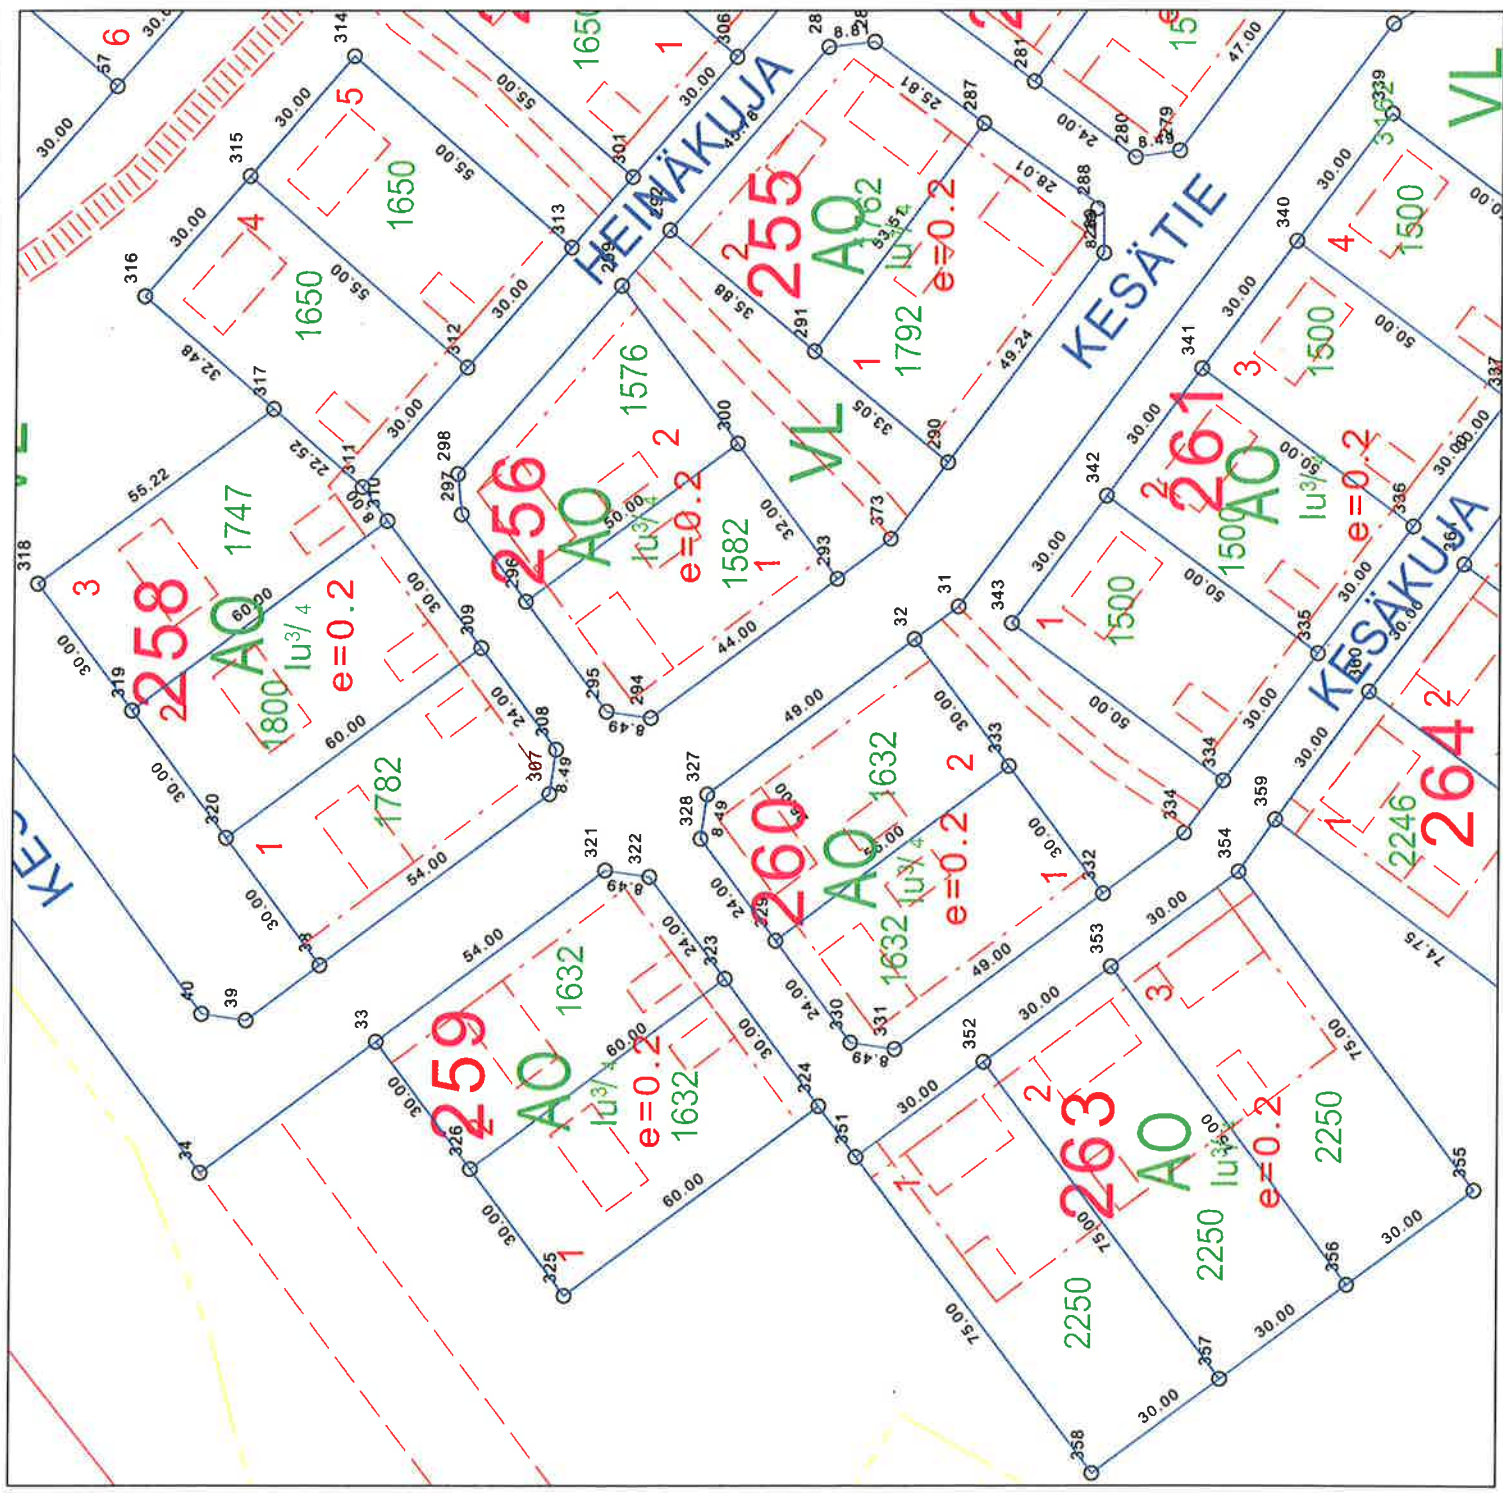

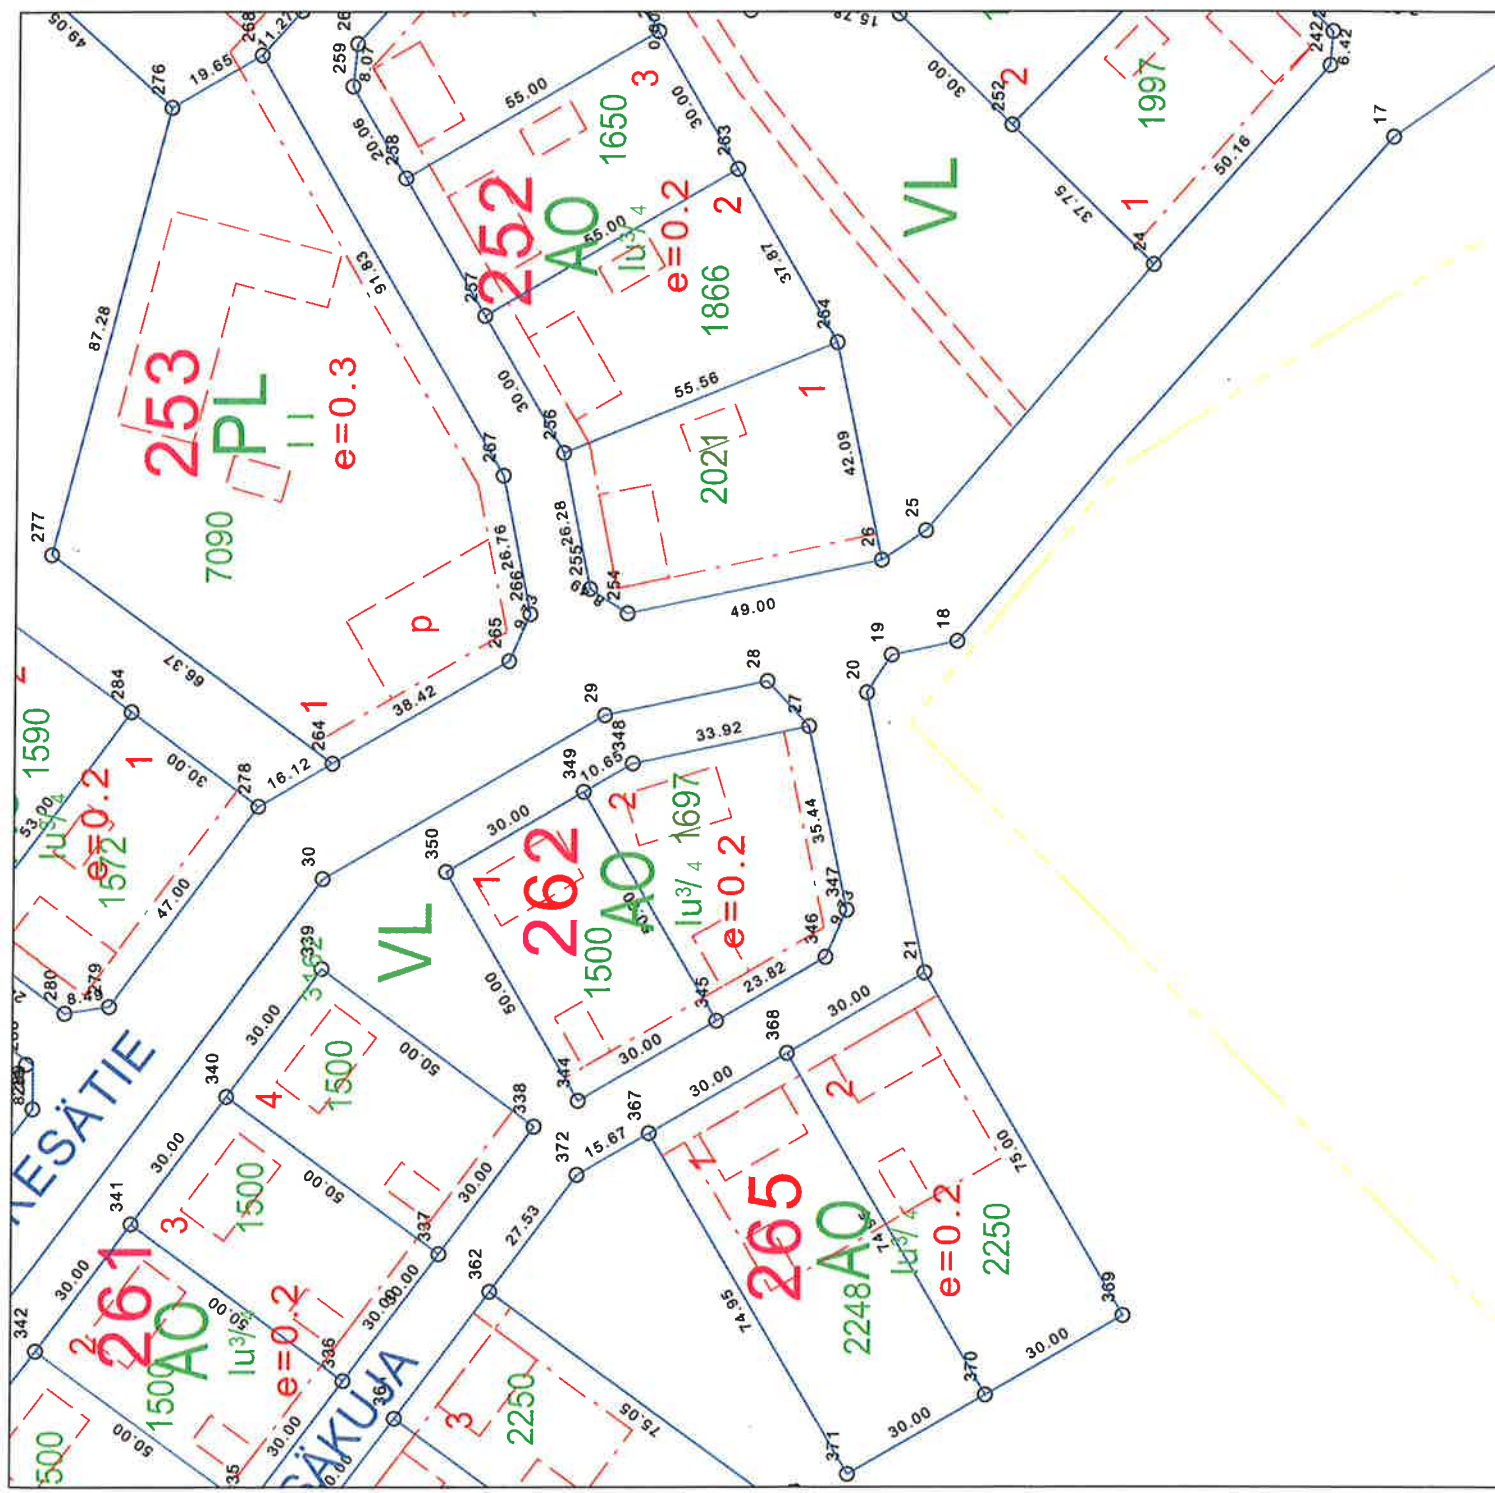

Työn nimi: **IIIN KUNTA**
TIKKASENHARJU III
 TONTTIEN PINTA-ALAT JA
 RAJAMITAT
 1:1000

PMP
POHJATUTKIMUS- JA
MITTAUSPALVELU OY
 Leipojantie 4
 91100 Ii


09-8173070 fax. 09-8173071
 Koord. järj. KKJ
 Piirustuksen n:o 7


Piirt. 13.1.2006 Seppo Paakkola

Työn nro. **IIIN KUNTA**
TIKKASENHARJU III
TONTTIEN PINTA-ALAT JA
RAJAMITAT
1:1000



**POHJATUTKIMUS-JA
MITTAUSPALVELU OY**
Leipojantie 4
91100 Ii
08-8173070 fax. 08-8173071
Koord. Järj.
KKJ
Piirostuksen n:o

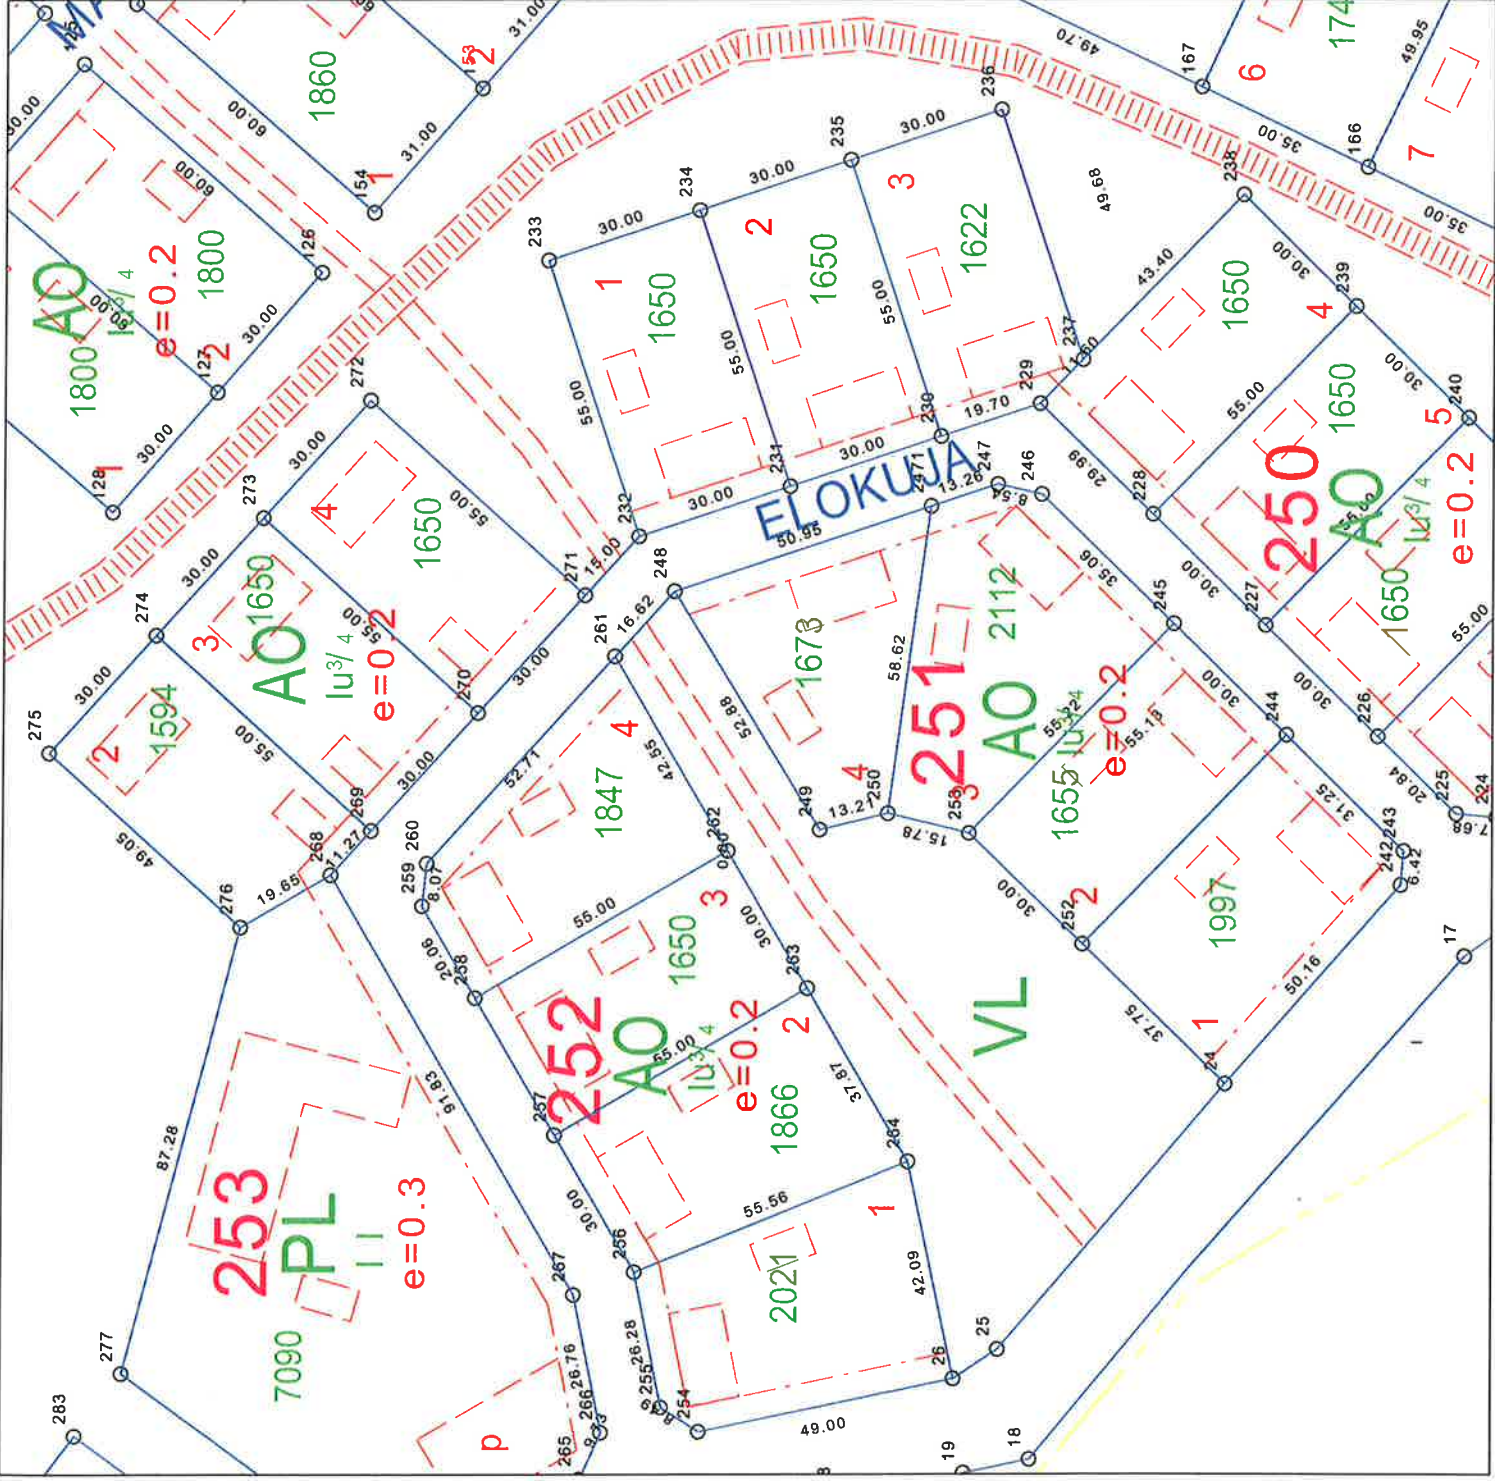

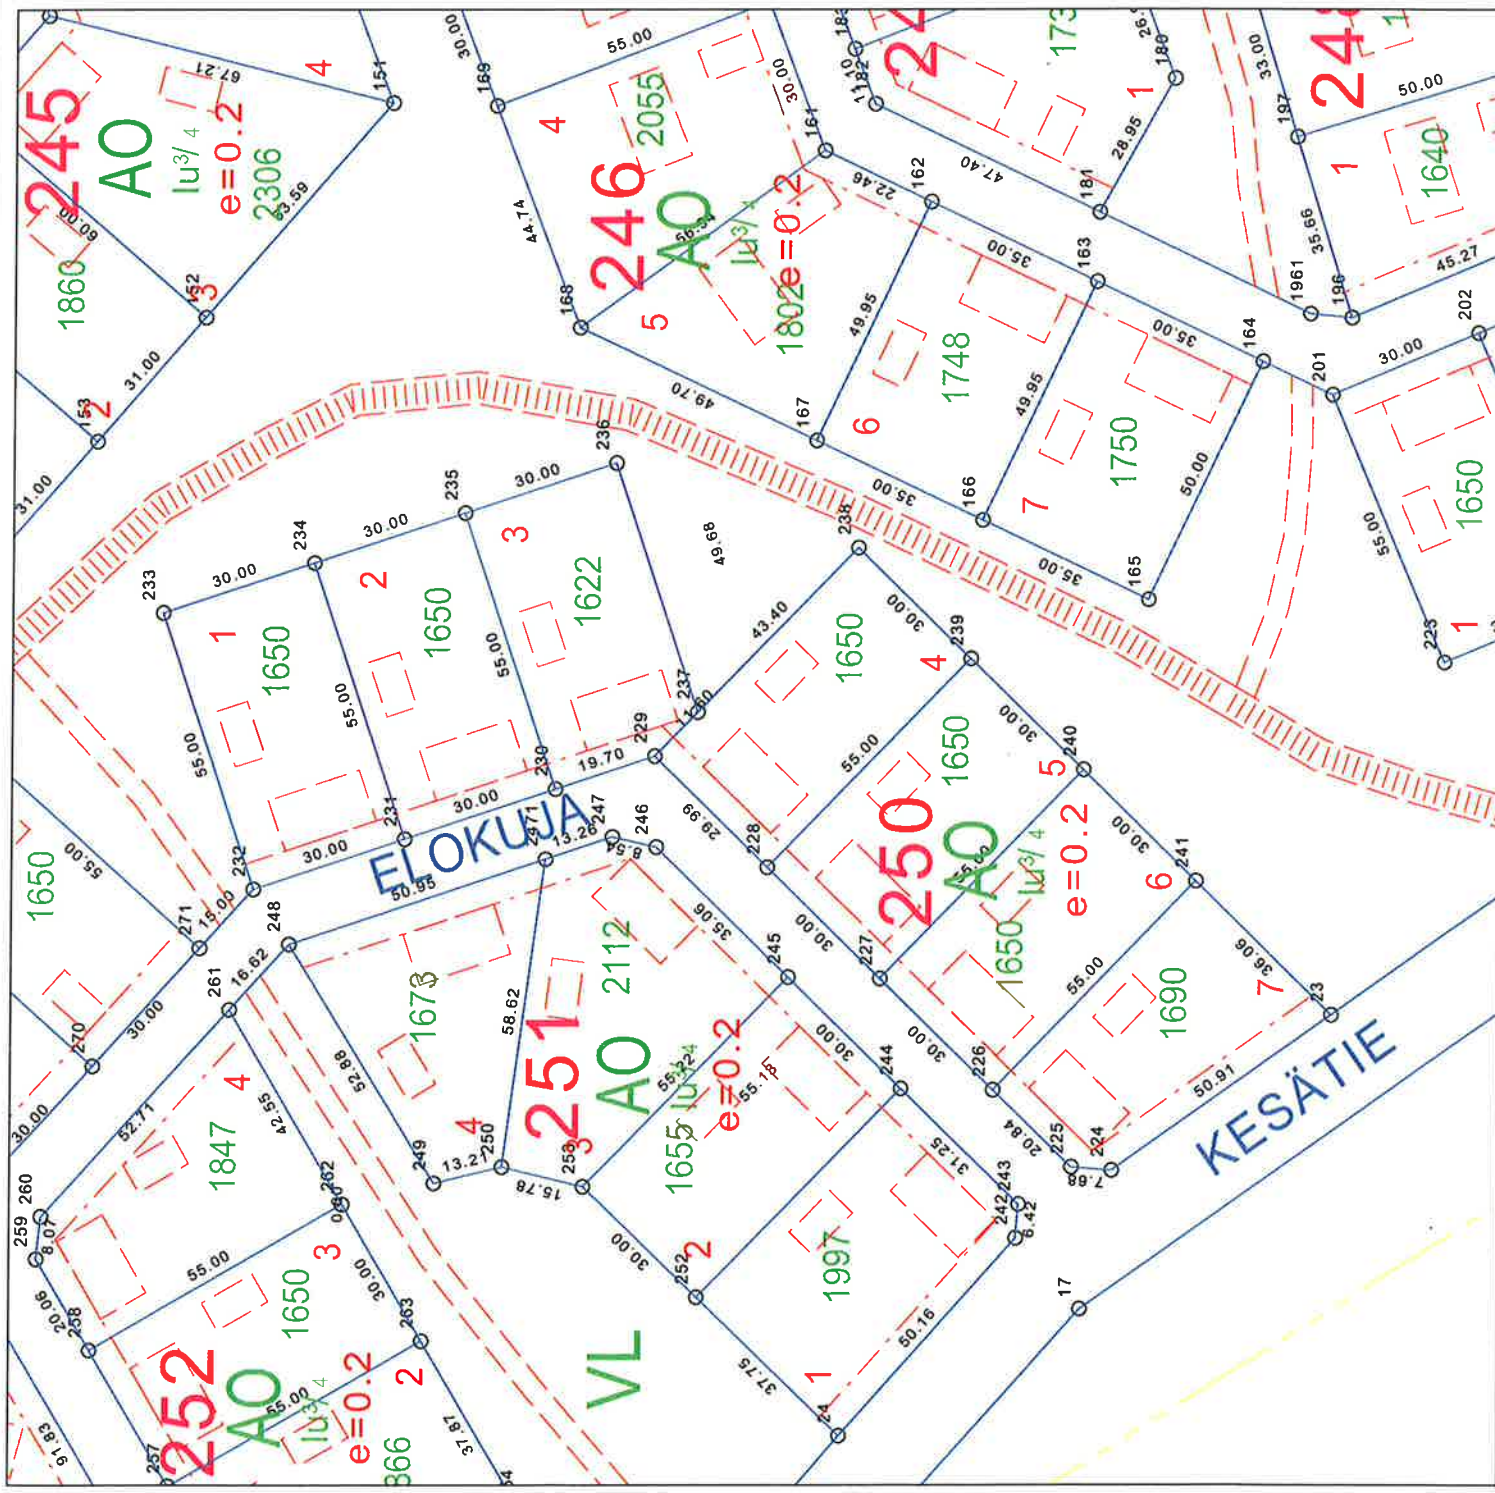

Työn nimi
IIIN KUNTA
TIKKASENHARJU III
 TONTTIEN PINTA-ALAT JA
 RAJAMITAT
 1:1000

PMP
POHJATUTKIMUS- JA
MITTAUSPALVELU OY
 Leipojantie 4
 91100 Ii
 08-8173070 fax: 08-8173071
 Koord. Järj.
 KKJ

Piiritt.
 13.1.2006 Seppo Paakkola
 Piirustukseen n:o