



TOTEUTUNEET RAKENNUSPAIKAT (tilanne 2018)

- ASUNTO.
- ▲ LOMA-ASUNTO.
- SAUNA.

TOTEUTUMATTOMAT RAKENNUSPAIKAT (tilanne 2018)

- ASUNTO.
- ▲ LOMA-ASUNTO.
- SAUNA.

LUONNOS
18.02.2019

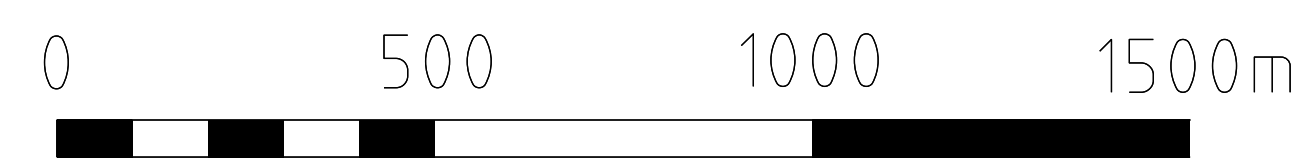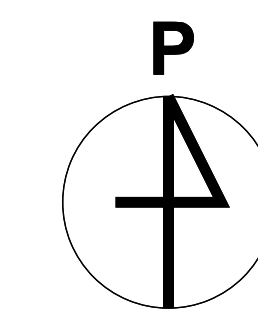

IIN KUNTA
JAKKUKYLÄN OSAYLEISKAAVA
TEEMAKARTTA
RANTAVYÖHYKKEEN RAKENNUSPAIKAT
MITTAKAAVA 1:10 000

IIN KUNTA

Koostanut: MERJA ESTER, arkkitehti SAKKA, YKS 285
ANNA RUTALA, avustava suunnittelija, arkkitehti yo.
RAMBOLL
Kiviharjuntie 1A, 90220 Oulu