

Rakeisuus - liittyminen ympäristöön 1:5000






1. Istuskelulaituri
2. Uusi melontakeskus & sauna
3. Kiinteä laituri, jossa
melojen harjoittelupaikka
Uimapaikka
Avantouintipaikka
4. Paikka siirrettävälle vesihuvipuistolle
5. Kunnantalon aukio, ulkokuntosali
6. Uusi kunnantalo
7. Leikkipuisto
8. Jäätelökioski
9. Julkinen taide, veistos
10. Upotettava melontarata kilpailijoille
11. Istuskelulaituri
12. Julkinen rantareitti
13. Veneteljut rannan kortteleiden asukkaille
14. Reitti bussipysäkillä rantaan
15. Istuskelulaituri
16. Laavu, makkaranpaistopaikka
17. Silta saareen, saarella oleskepaikka
18. Ekologinen yhteys yhdistää rannan
viherkäytävän alueen muuhun viherrakenteeseen
19. Maamerkkirakennus kadun pääteaiheena
20. Maamerkkirakennukset alueelle
saavuttaessa kadunpääteaiheina





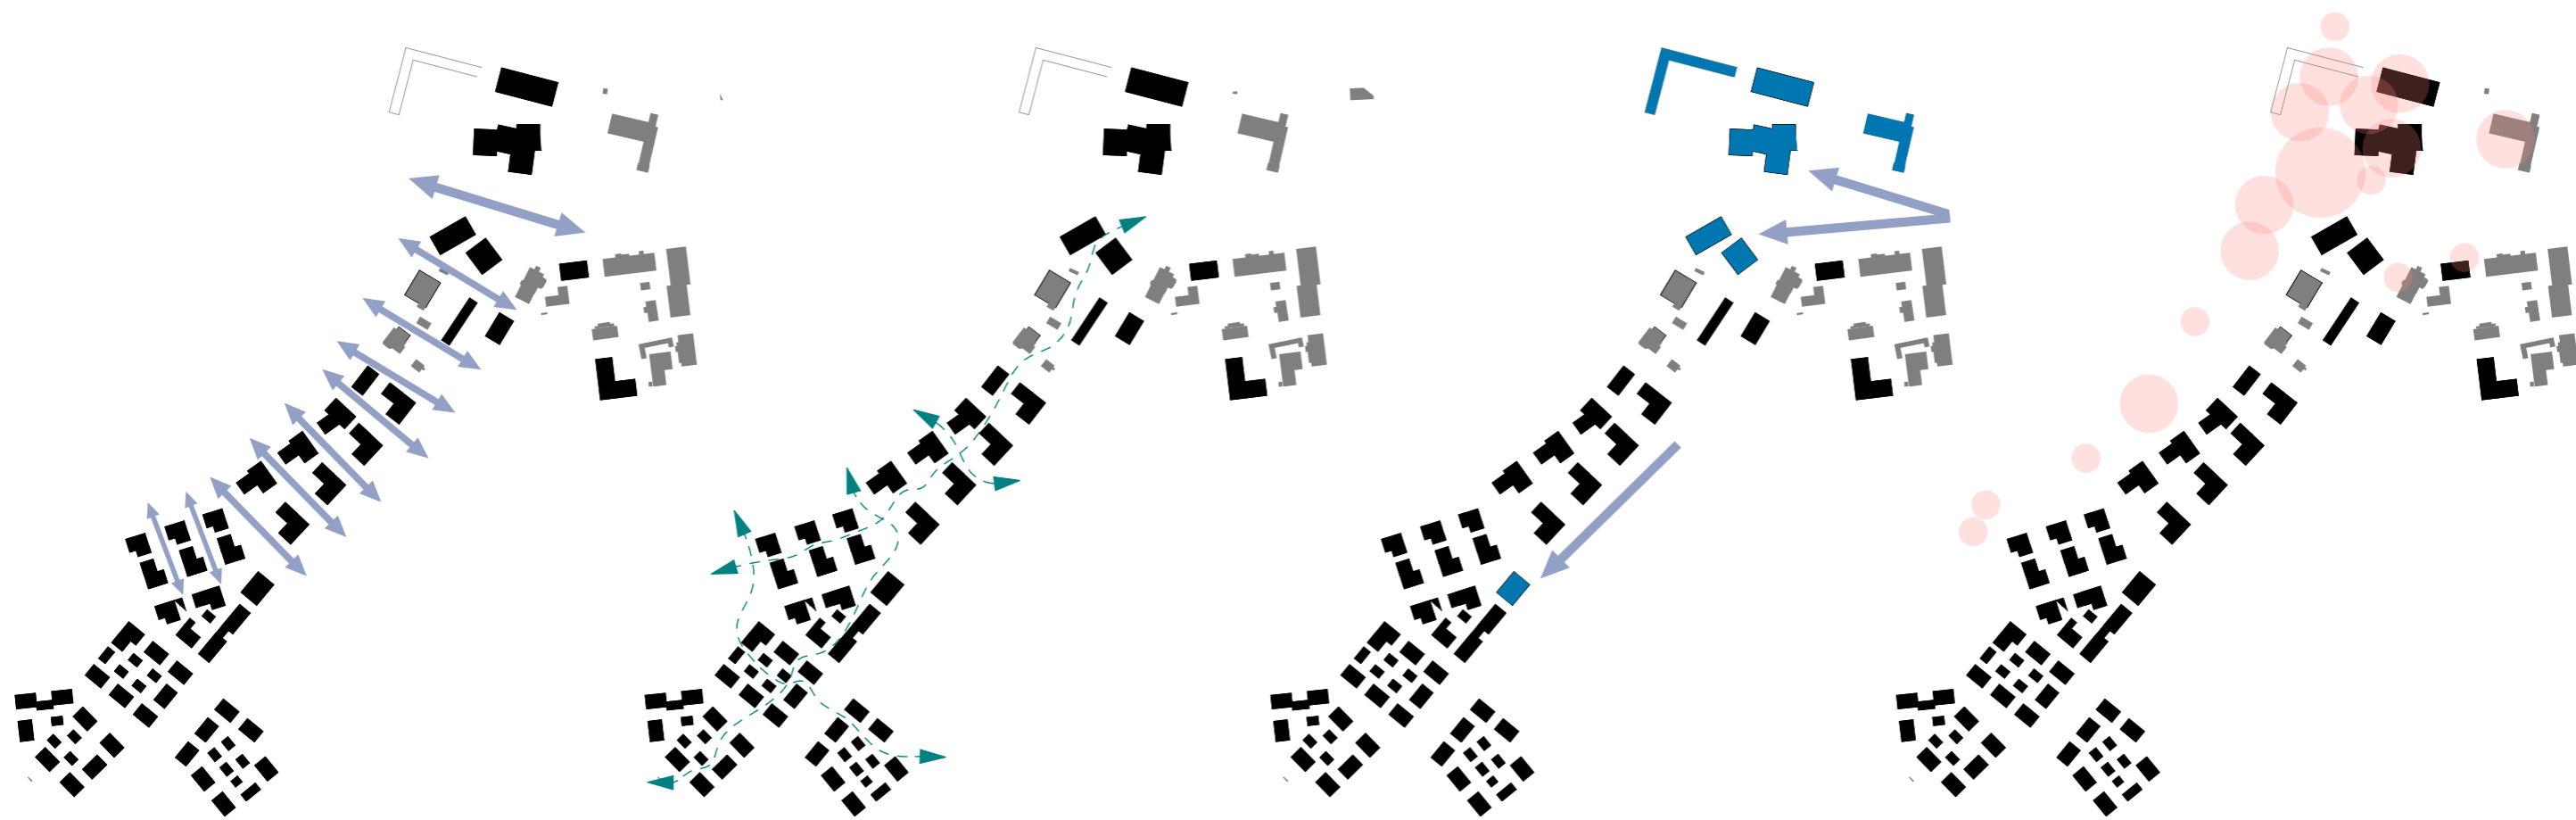

Korttelien hengittävyys, näkymät Jokisuuntielle

Korttelien hengittävyys, kujamaisuus ja vapaa liikkuminen

Alueen maamerkit näkymien päätteinä

Aktiivinen ranta, aktiiviset paikat

Näkymä rannasta



Näkymä Jokisuuntieltä



Leikkaus A-A 1:1000

