





1. KIRKKO JA KIRKKOPIISTO
2. TOIMINNALLINEN KESKUS  
-KUNNANTALO, NÄTTEPORI JA PÄÄKIRJASTO  
-KULTTUURI JA TAIDEPUISTO  
-SATAMA JA RANTASAUNA
3. IIN WANHAN HAMINAN PORTTI JA KESÄLAVA
4. MAKASIINIKORTTELI  
-KOKEELLINEN PUUTARHA
5. PUUTALOKORTTEELIT JA RANTAPUISTO
6. PUUTALOKORTTEELIT  
-JOKIHOTELLI JA LAUTTARANTA

Iin uudistunut kyläkeskus 1:5000

TUKKILAUTAT

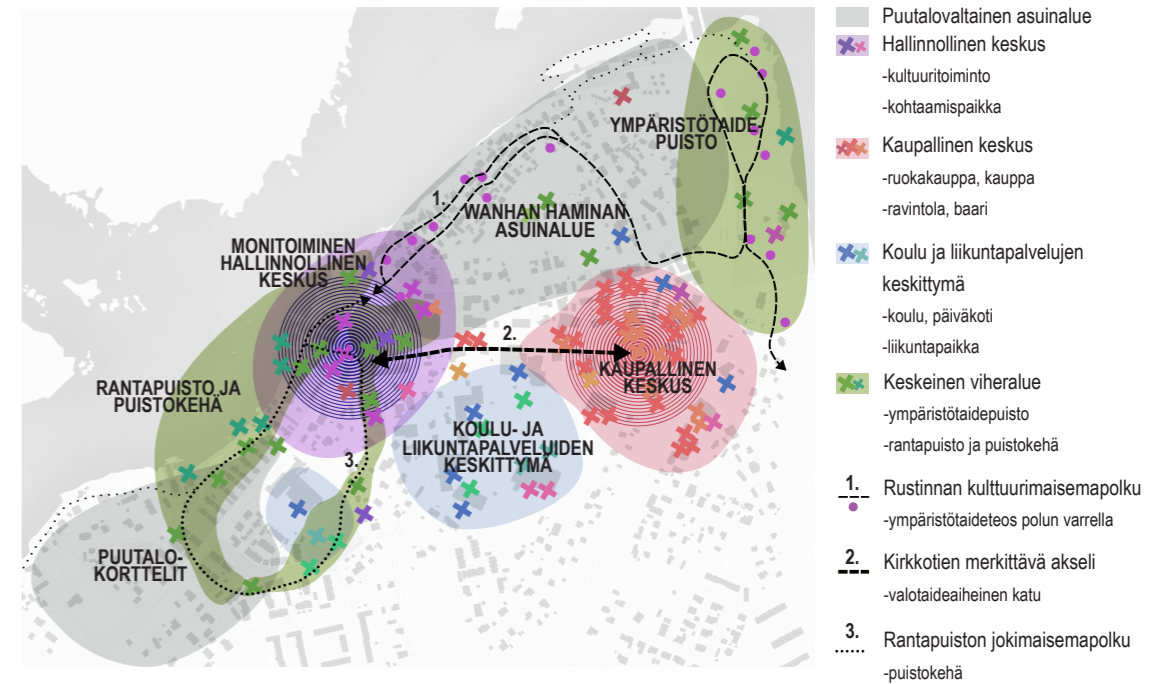

Iin kylämiljöön kehittämisstrategia

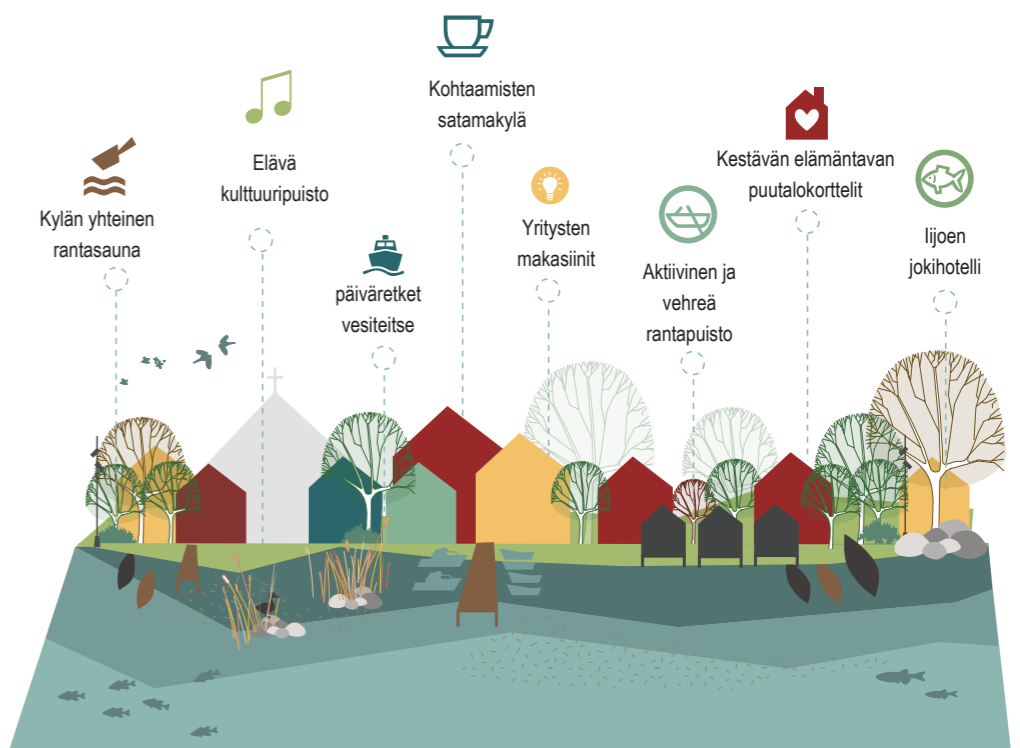

Uudistuneen kyläkeskuksen visio

Iin uuden kyläkeskuksen myötä kylän nykyinen keskusta tukeutuu aiempaa enemmän sen yksilölliseen jokimaisemaan ja upeaan historiaan joen rannalla. Rakennetut alueet sijoittuvat polveillen ja tukkilauttamaisesti pienempiin osiin joen suuntaisesti ryhmiteltynä. Iin rannasta muodostuu kaikille avoin olohuone, jossa pääsee nauttimaan jokimaisemasta ja joka houkuttelee saapumaan myös kauempaa. Iin rantaan kehittyvät puutalovaltainen asuinalue, jonka pihapiireistä avautuu jokinäkyimiä. Asuinkorttelit tukeutuvat toiminnallisesti myös ranta- ja vesiympäristöön. Iissä on helppo elää kestävällä tavalla.




1. KIRKKO
2. HALLINNOLLINEN KESKUS:  
-KAUPUNGINTALO  
-PÄÄKIRJASTO  
-NÄTTEPORI
3. RAVINTOLAT, KAHVILAT JA KALAKAUPPA
4. SAUNA
5. MAKASIINIKORTTELIT
6. YHTEISÖLLINEN PUUTALOKYLÄ
7. PUUKERROSTALOALUE
8. JOKIHOTELLI

- A. KIRKKOPIUISTO
- B. KULTTUURI JA TAIDEPIUISTO
- C. SATAMA:  
-UIMAPAIKKA JA AVANTO  
-VIERASVENESATAMA  
-KALASTAJAVENEET
- D. RANTA-LEIKKIPUISTO
- E. KOKEELLINEN PUUTARHA
- F. VENEVAJAT: KAHVILAT, GALLERIAT
- G. RANTAPIUISTO
- H. VUOKRAAMO:  
-KANOOTIT, SOUTUVENEET, RETKILUISTIMET
- I. JOKILAIVASATAMA JA KOKKISAARI
- J. ULKOLIIKUNTAPAIIKKA
- K. PALSTAVILJELY
- L. LASTEN TOIMINTAPIUISTO

lin ranta-alueen asemapiirros 1:2500

TUKKILAUTAT

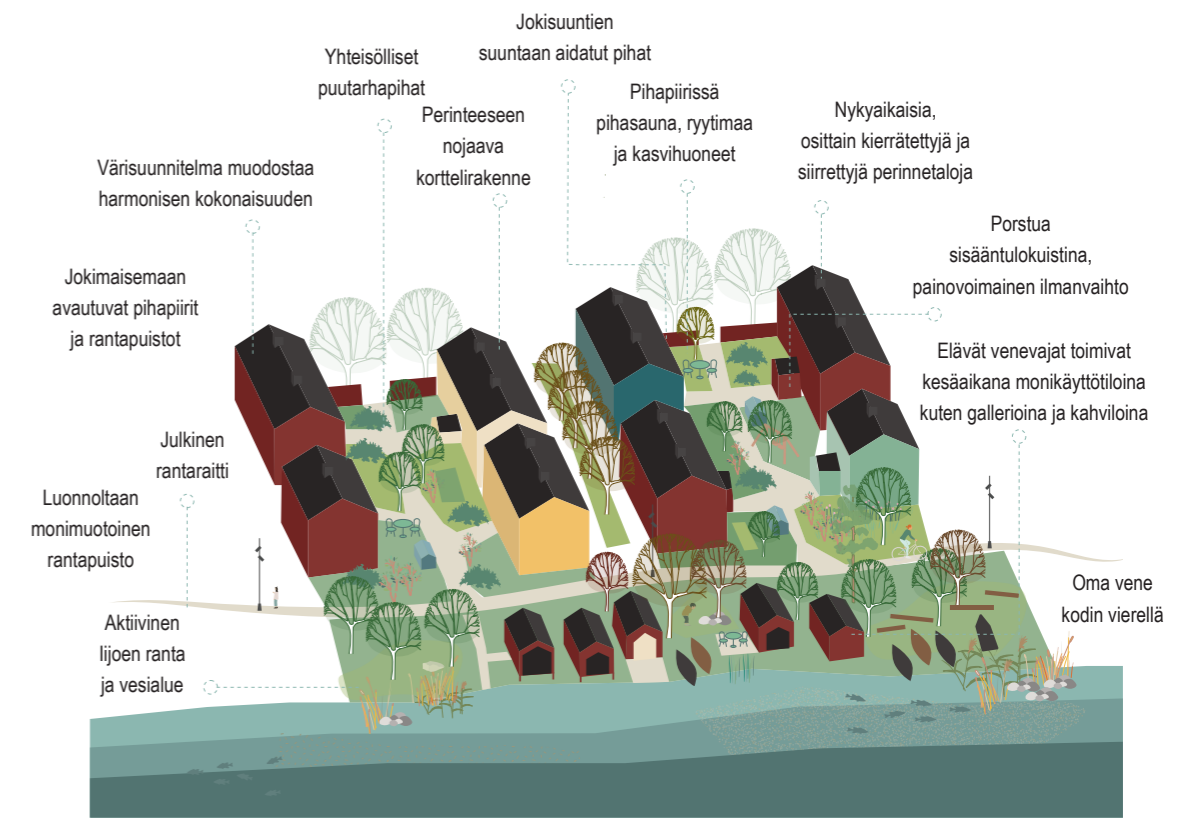

Yhteisöllisen puutalokorttelin rakenne. Alueesta muodostuu puurakentamisen keihäänkärkihanke. Massiivipuiset, hirsirunkoiset ja lautaverhoillut rakennukset perustuvat turvallisiin, terveellisiin ja ilmastokestäviin rakennustekniikoihin.



Ranta-alueen kehittämissiisio

- Kylän yhteinen rantsauna
- Kohtaamisen satamakylä
- Yhteisölliset puutalokorttelit
- lijoen jokihotelli
- Uudet puutaloalueet
- Makasiinikortteli
- Puistoalueet
- lin viherkehä
- Oulu-li laivareitti, jokiristeilyt
- lin kulttuurimaisemapolku






TUKKILAUTAT



Näkymä joelta uudelle ranta-alueelle

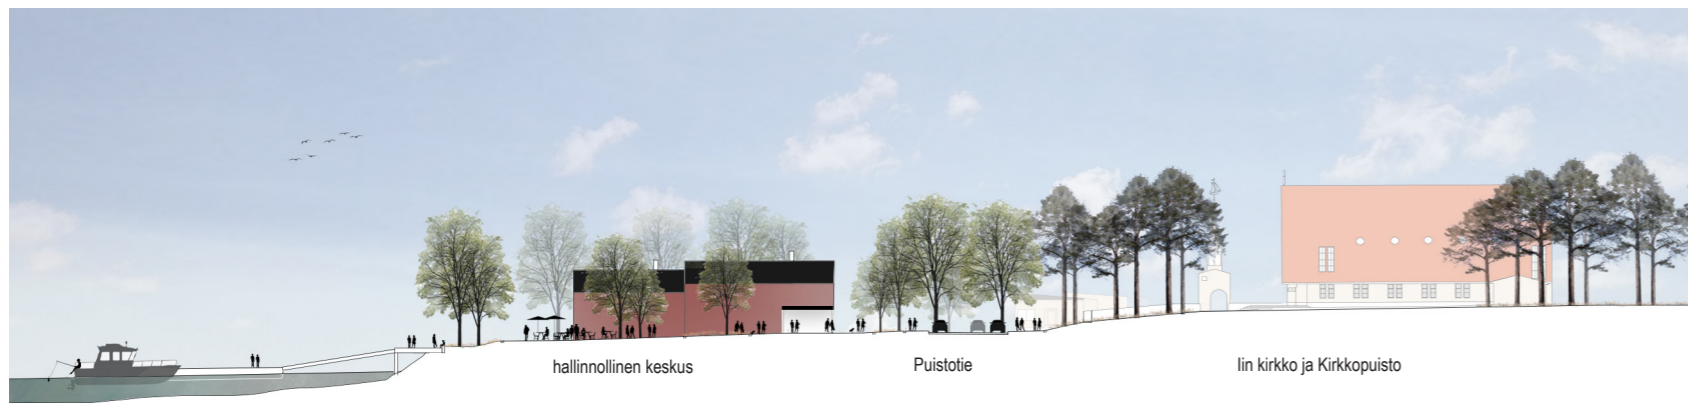

satama ja vieraslaitur


hallinnollinen keskus

Puistotie

lin kirkko ja Kirkkokuisto

Rannan toiminnallinen keskittymä ja suhde lin kirkkoon

Leikkaus a-a'

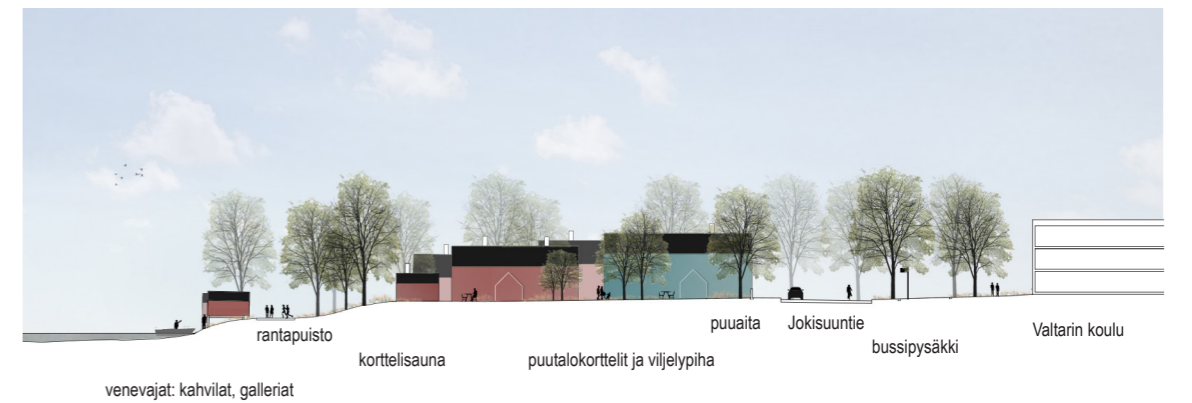

veneajat: kahvilat, galleriat

rantapuisto

korttelisauna

puutalokortteit ja viljelypiha

puuaita

Jokisuuntie

bussipysäkki

Valtarin koulu

Yhteisöllinen puutalokylä ja rantapuisto

Leikkaus b-b'