



RANTAPUISTO

- A RANTALAVA
Kattamaton tansilava
- B KOIJAT
Laitureiden puurakenteiset porttirakennukset
- C VIERASVENEET, RISTEILY
- D IILÄINEN GAZEBO
- E HUOKAUSTEN SILTA
- F HUVIMAJA
Levähdyksipaikka koivikon katveesa
- G KOIVIKOT
- H RANTANIITYT
Aidatut luonnonmukaisesti laidunnetut niityt
- J PAVILION
Swimming Pier
- K VENEET VESILLE
- L LORUPURO
- M ESIINTYMISALUE
Telttakatos
- N KATSOMOPORTAAT
- O UITTOPATSAS

RAKENTAMINEN



- 1 IIJOKI-PAVILJONKI
Kunnantalo
Kirjasto
Kahvila
Iijoki-museo
Auditorio 2 500 K-m²
- 2 TAPAHTUMA-AUKIO
- 3 KIRKKO
- 4 SENIORIEN YHTEISÖLLINEN PALVELUASUMINEN
Vuokratyököt
Vastaanotto- ja fys-hoitotilat
Jumpasali
Ravintolapalvelut
Palveluyrittäjille tiloja 2 500 K-m²
- 5 RANTAKORTTELI A
Asuinpienalojen ja kytkettyjen asuinrakennusten kortteli
5 Asuntoa
Keskitetty autopaikoitus
Lautaverhottuja puurakennuksia 600 K-m²
- 6 RANTAKORTTELI B
Asuinpienalojen ja kytkettyjen asuinrakennusten kortteli
10 Asuntoa
Keskitetty autopaikoitus
Lautaverhottuja puurakennuksia 1 200 K-m²
- 7 RANTAKORTTELI C
Asuinpienalojen ja kytkettyjen asuinrakennusten kortteli
5 Asuntoa
Keskitetty autopaikoitus
Lautaverhottuja puurakennuksia 600 K-m²
- 8 RANTAKORTTELI D
Asuinpienalojen ja kytkettyjen asuinrakennusten kortteli
5 Asuntoa
Keskitetty autopaikoitus
Lautaverhottuja puurakennuksia 600 K-m²
- 9 KOLMIOKORTTELI
Asuinpienalojen ja kytkettyjen asuinrakennusten kortteli
12 Asuntoa
Lautaverhottuja puurakennuksia 1 750 K-m²
- 10 PIHAPIIRI A
Kytettyjen asuinrakennusten kortteli
8 Asuntoa
Keskitetty autopaikoitus
Lautaverhottuja puurakennuksia 1 100 K-m²
- 11 PIHAPIIRI B
Kytettyjen asuinrakennusten kortteli
8 Asuntoa
Keskitetty autopaikoitus
Lautaverhottuja puurakennuksia 1 100 K-m²
- 12 PIHAPIIRI C
Kytettyjen asuinrakennusten kortteli
9 Asuntoa
Keskitetty autopaikoitus
Lautaverhottuja puurakennuksia 1 300 K-m²
- 13 TÄYDENNYSRAKENTAMINEN
Kaksi pienaloa
2 Asuntoa
Lautaverhottuja puurakennuksia 300 K-m²
- 14 PUUNOPAT
Kytettyjen asuinrakennusten kortteli
16 Asuntoa
Keskitetty autopaikoitus
Lautaverhottuja puurakennuksia 1 800 K-m²
- 15 PERUSPARANNETTAVAT TOIMITILAT



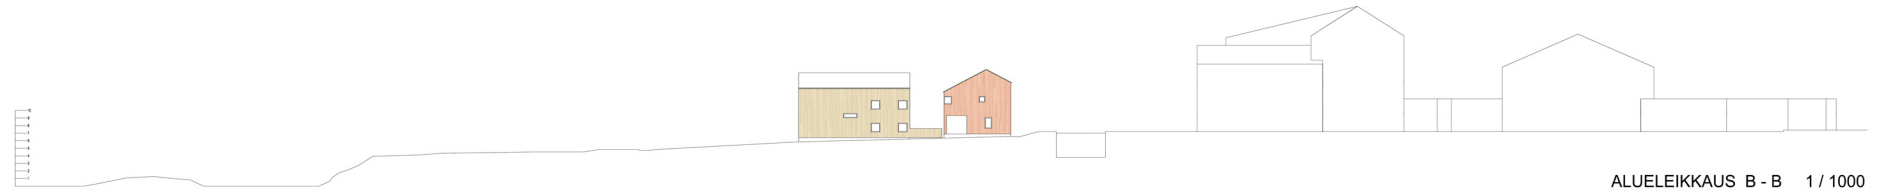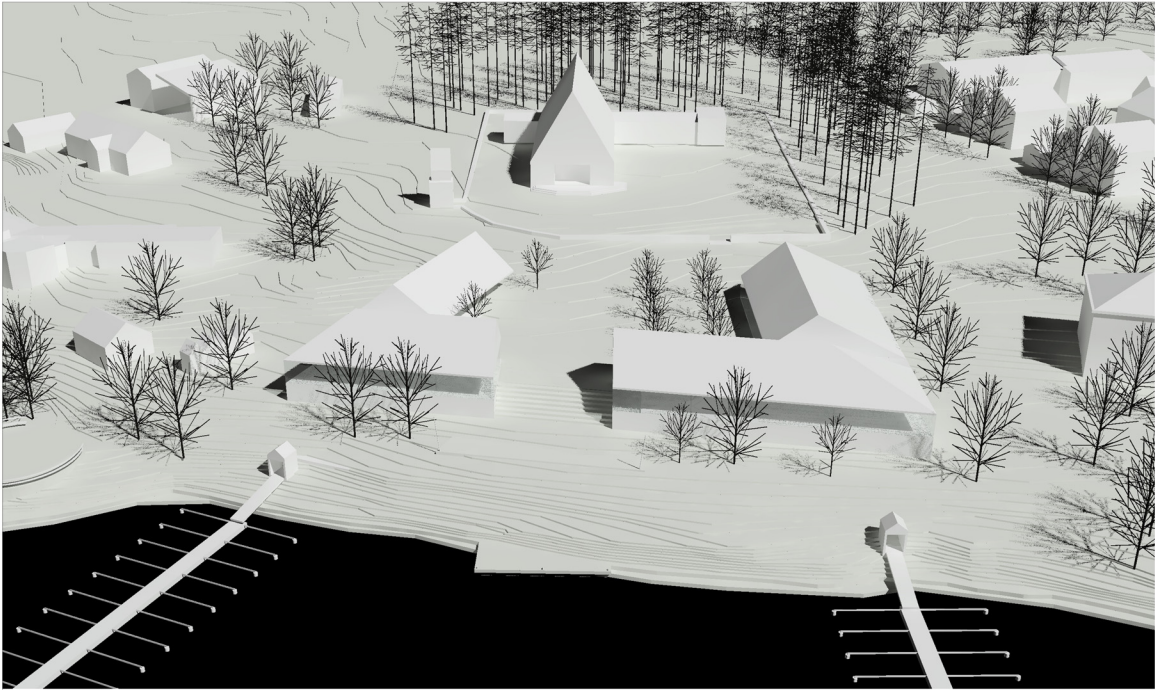

ALUELEIKKAUS B - B 1 / 1000

RANTAKORTTELI C 1 / 1000

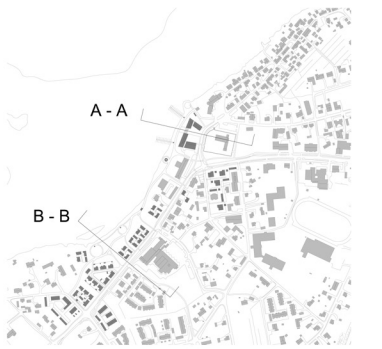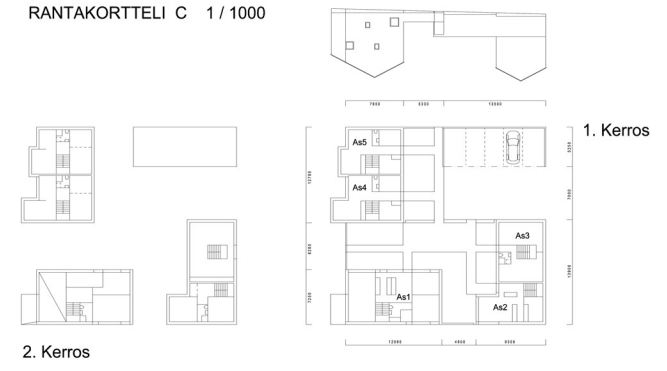

A - A

B - B

2. Kerros

1. Kerros

Ap - taso



- IJOKI-PAVILJONKI
- 1 IJOKI-MUSEO / AULATILA
 - 2 IJOKI-MUSEO / NÄYTTELYTILAT
 - 3 AUDITORIO
 - 4 KIRJASTO
 - 5 KAHVILA
 - 6 KEITTIÖ
 - 7 KUNNANTALO / AULA / ITSEPALVELUPISTEET
 - 8 KUNNANTALO TYÖTILAT
 - 9 AUTOPAIKOITUS 20 AP
 - 10 AUTOPAIKOITUS 34 AP



JULKISIVU ETELÄÄN



LEIKKAUS



ALUELEIKKAUS A - A 1 / 1000

