
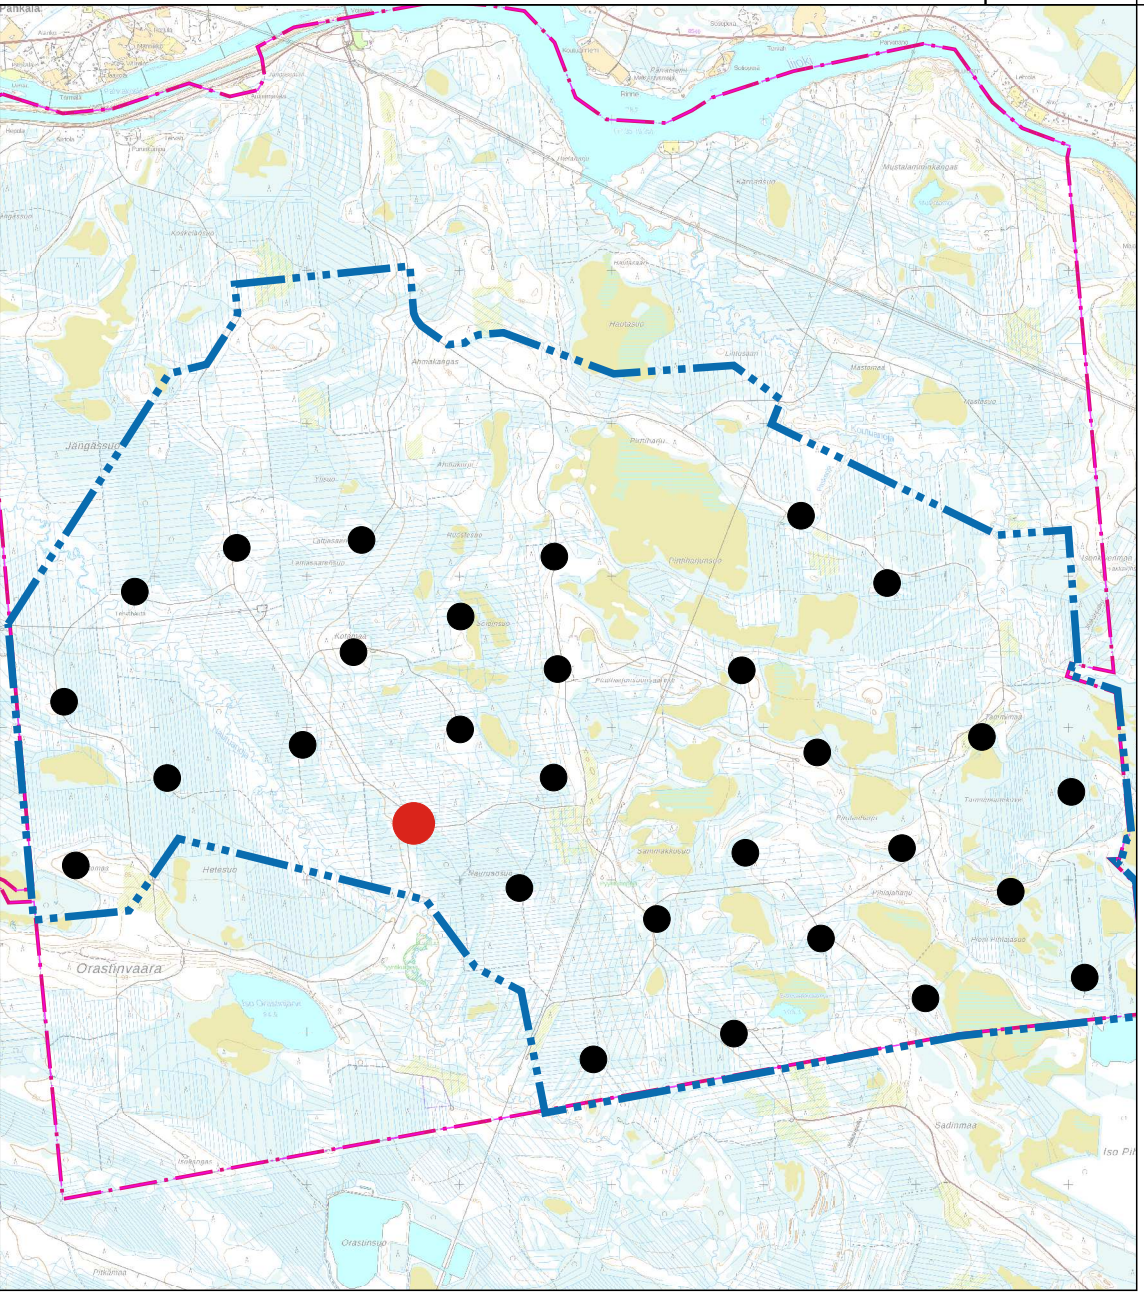


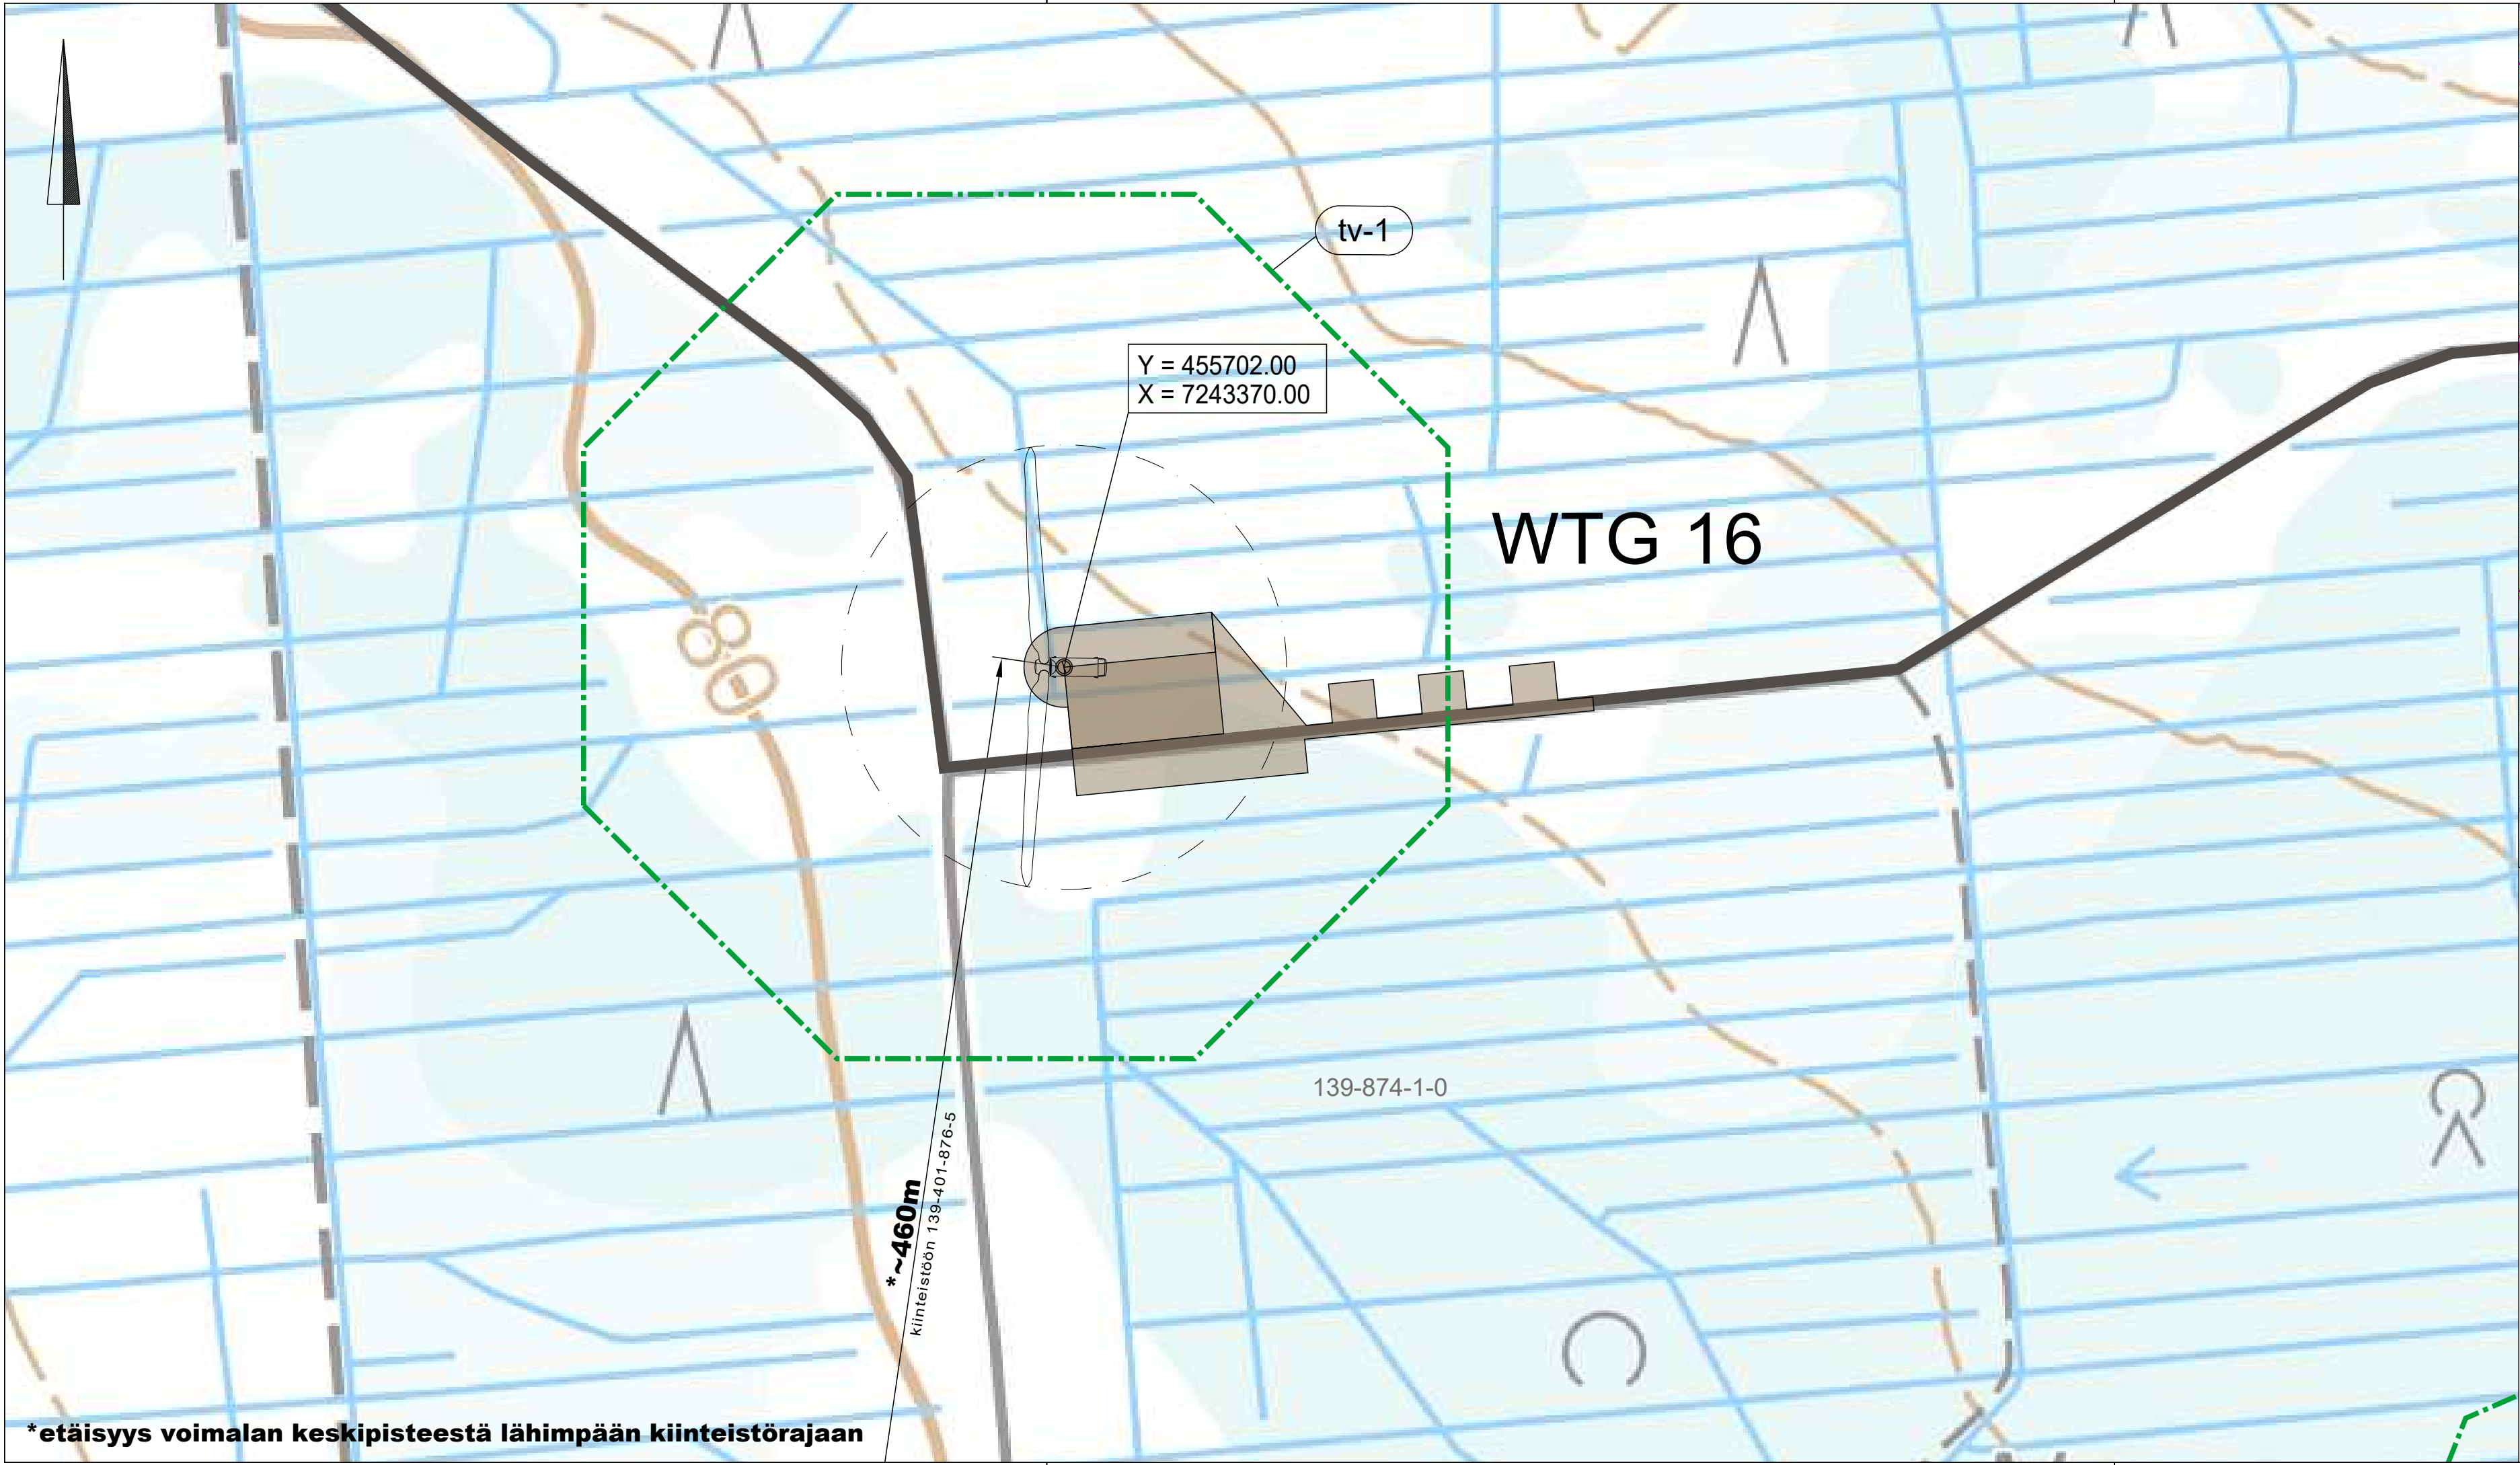

- MERKINTÖJEN SELITYKSET**
- Nykyinen tai parannettava tie
 - Uusi huoltotie
 - Vaihtoehtoinen tulotie
 - Roottorin pyörimisalue
 - Alustava tuulivoimalan nostoalue, tarkentuu myöhemmin
 - Tuulivoimalalle osoitettu alue. Luku osoittaa kuinka monta voimalaa alueelle saa sijoittaa.
 - Hankealueen rajaus
 - Kaava-alueen raja

K.osa/Kylä	Kortteli/Tila	Tontti/Rekno	Viranomaisten merkintöjä		
Rakennustoimenpide			Koordinaattijärjestelmä		Kork. järj.
Tuulivoimalan rakentaminen			ETRS-TM35FIN		
Rakennuskohteen nimi ja osoite			Piirustuksen sisältö		Mittakaava
Pahkakosken Energia Oy Pahkakosken tuulivoimapuisto li			Asemapiirustus WTG16		1:2000
 Ramboll Finland Oy Kauppatori 1-3 F 60100 Seinäjoki			Suunn.al	Työnro	Piirustuskoko
				1510073627	297 X840
			Piirustusnro	Muutos	
			PAH-16		
Suunn.(nimi, tutkinto, allekirjoitus)			Piirt.	Hyv.	Pvm
Pauliina Koskinen Ins.AMK			PauKo	Marko Olli	20.12.2022

*etäisyys voimalan keskipisteestä lähimpään kiinteistörajaan