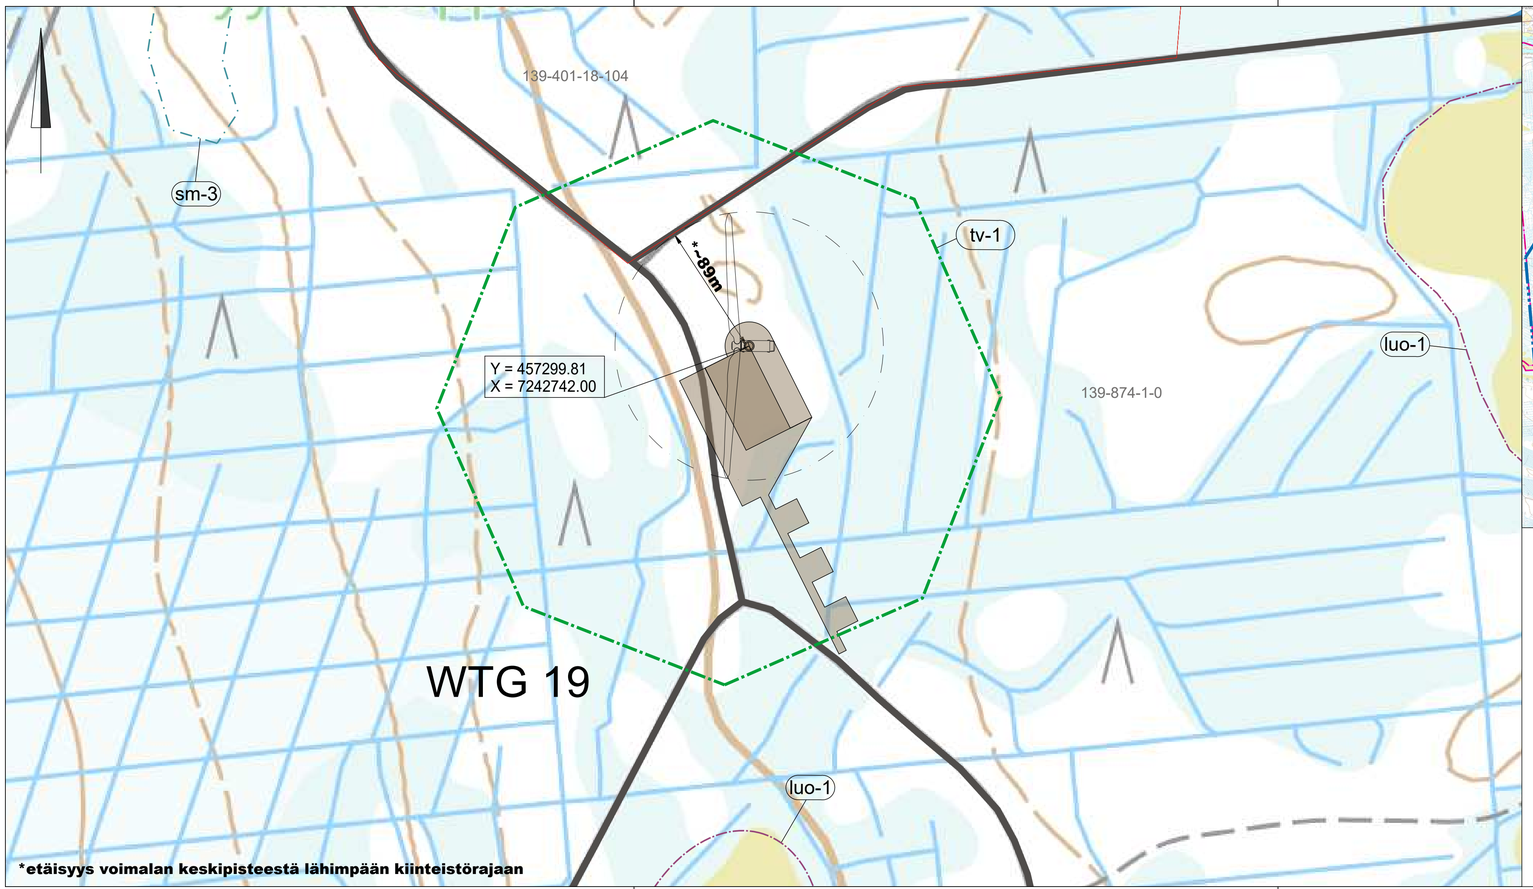

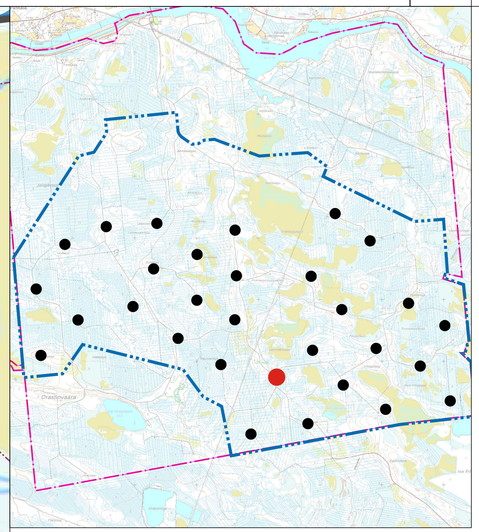

MERKINTÖJEN SELITYKSET

- Nykyinen tai parannettava tie
- Uusi huoltotie
- Vaihtoehtoinen tulotie
- ø175m — Roottorin pyörimisalue
- Alustava tuulivoimalan nostoalue, tarkentuu myöhemmin
- tv-1 — Tuulivoimalalle osoitettu alue. Luku osoittaa kuinka monta voimalaa alueelle saa sijoittaa.
- Hankealueen rajaus
- Kaava-alueen raja
- luo-1 — Luonnon monimuotoisuuden kannalta erityisen tärkeä alue
- sm-3 — Muinaismuistoalue

K.osa/Kylä	Kortteli/Tila	Tontti/Reknro	Viranomaisten merkintöjä
Rakennustoimenpide			Koordinaattijärjestelmä / Kork. järj.
Tuulivoimalan rakentaminen			ETRS-TM35FIN
Rakennuskohteen nimi ja osoite			Piirustuksen sisältö / Mittakaava
Pahkakosken Energia Oy Pahkakosken tuulivoimapuisto Ii			Asemapiirustus WTG19 / 1:2000

RAMBOLL — Ramboll Finland Oy, Kauppatori 1-3 F, 60100 Seinäjoki

Suunn.ala	Työnro	Piirustuskoko
	1510073627	297X840
Piirustusnro		Muutos
PAH-19		
Suunn.(nimi, tutkinto, allekirjoitus)	Piirt.	Hyv. / Pvm
Pauliina Koskinen Ins.AMK	PauKo	Marko Olli / 20.12.2022