
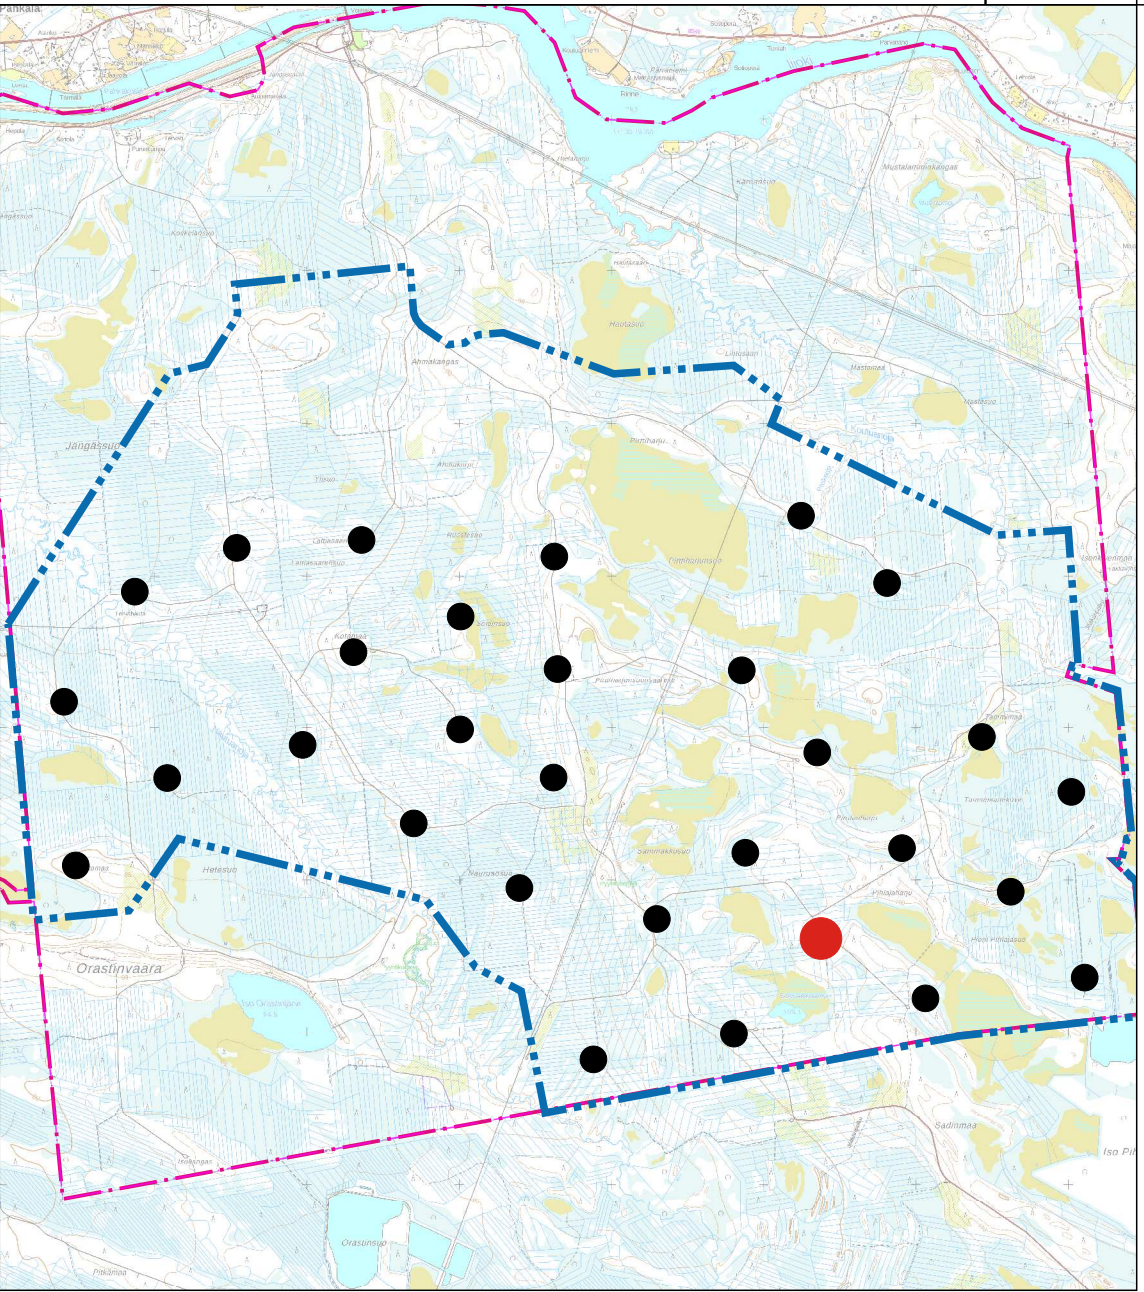


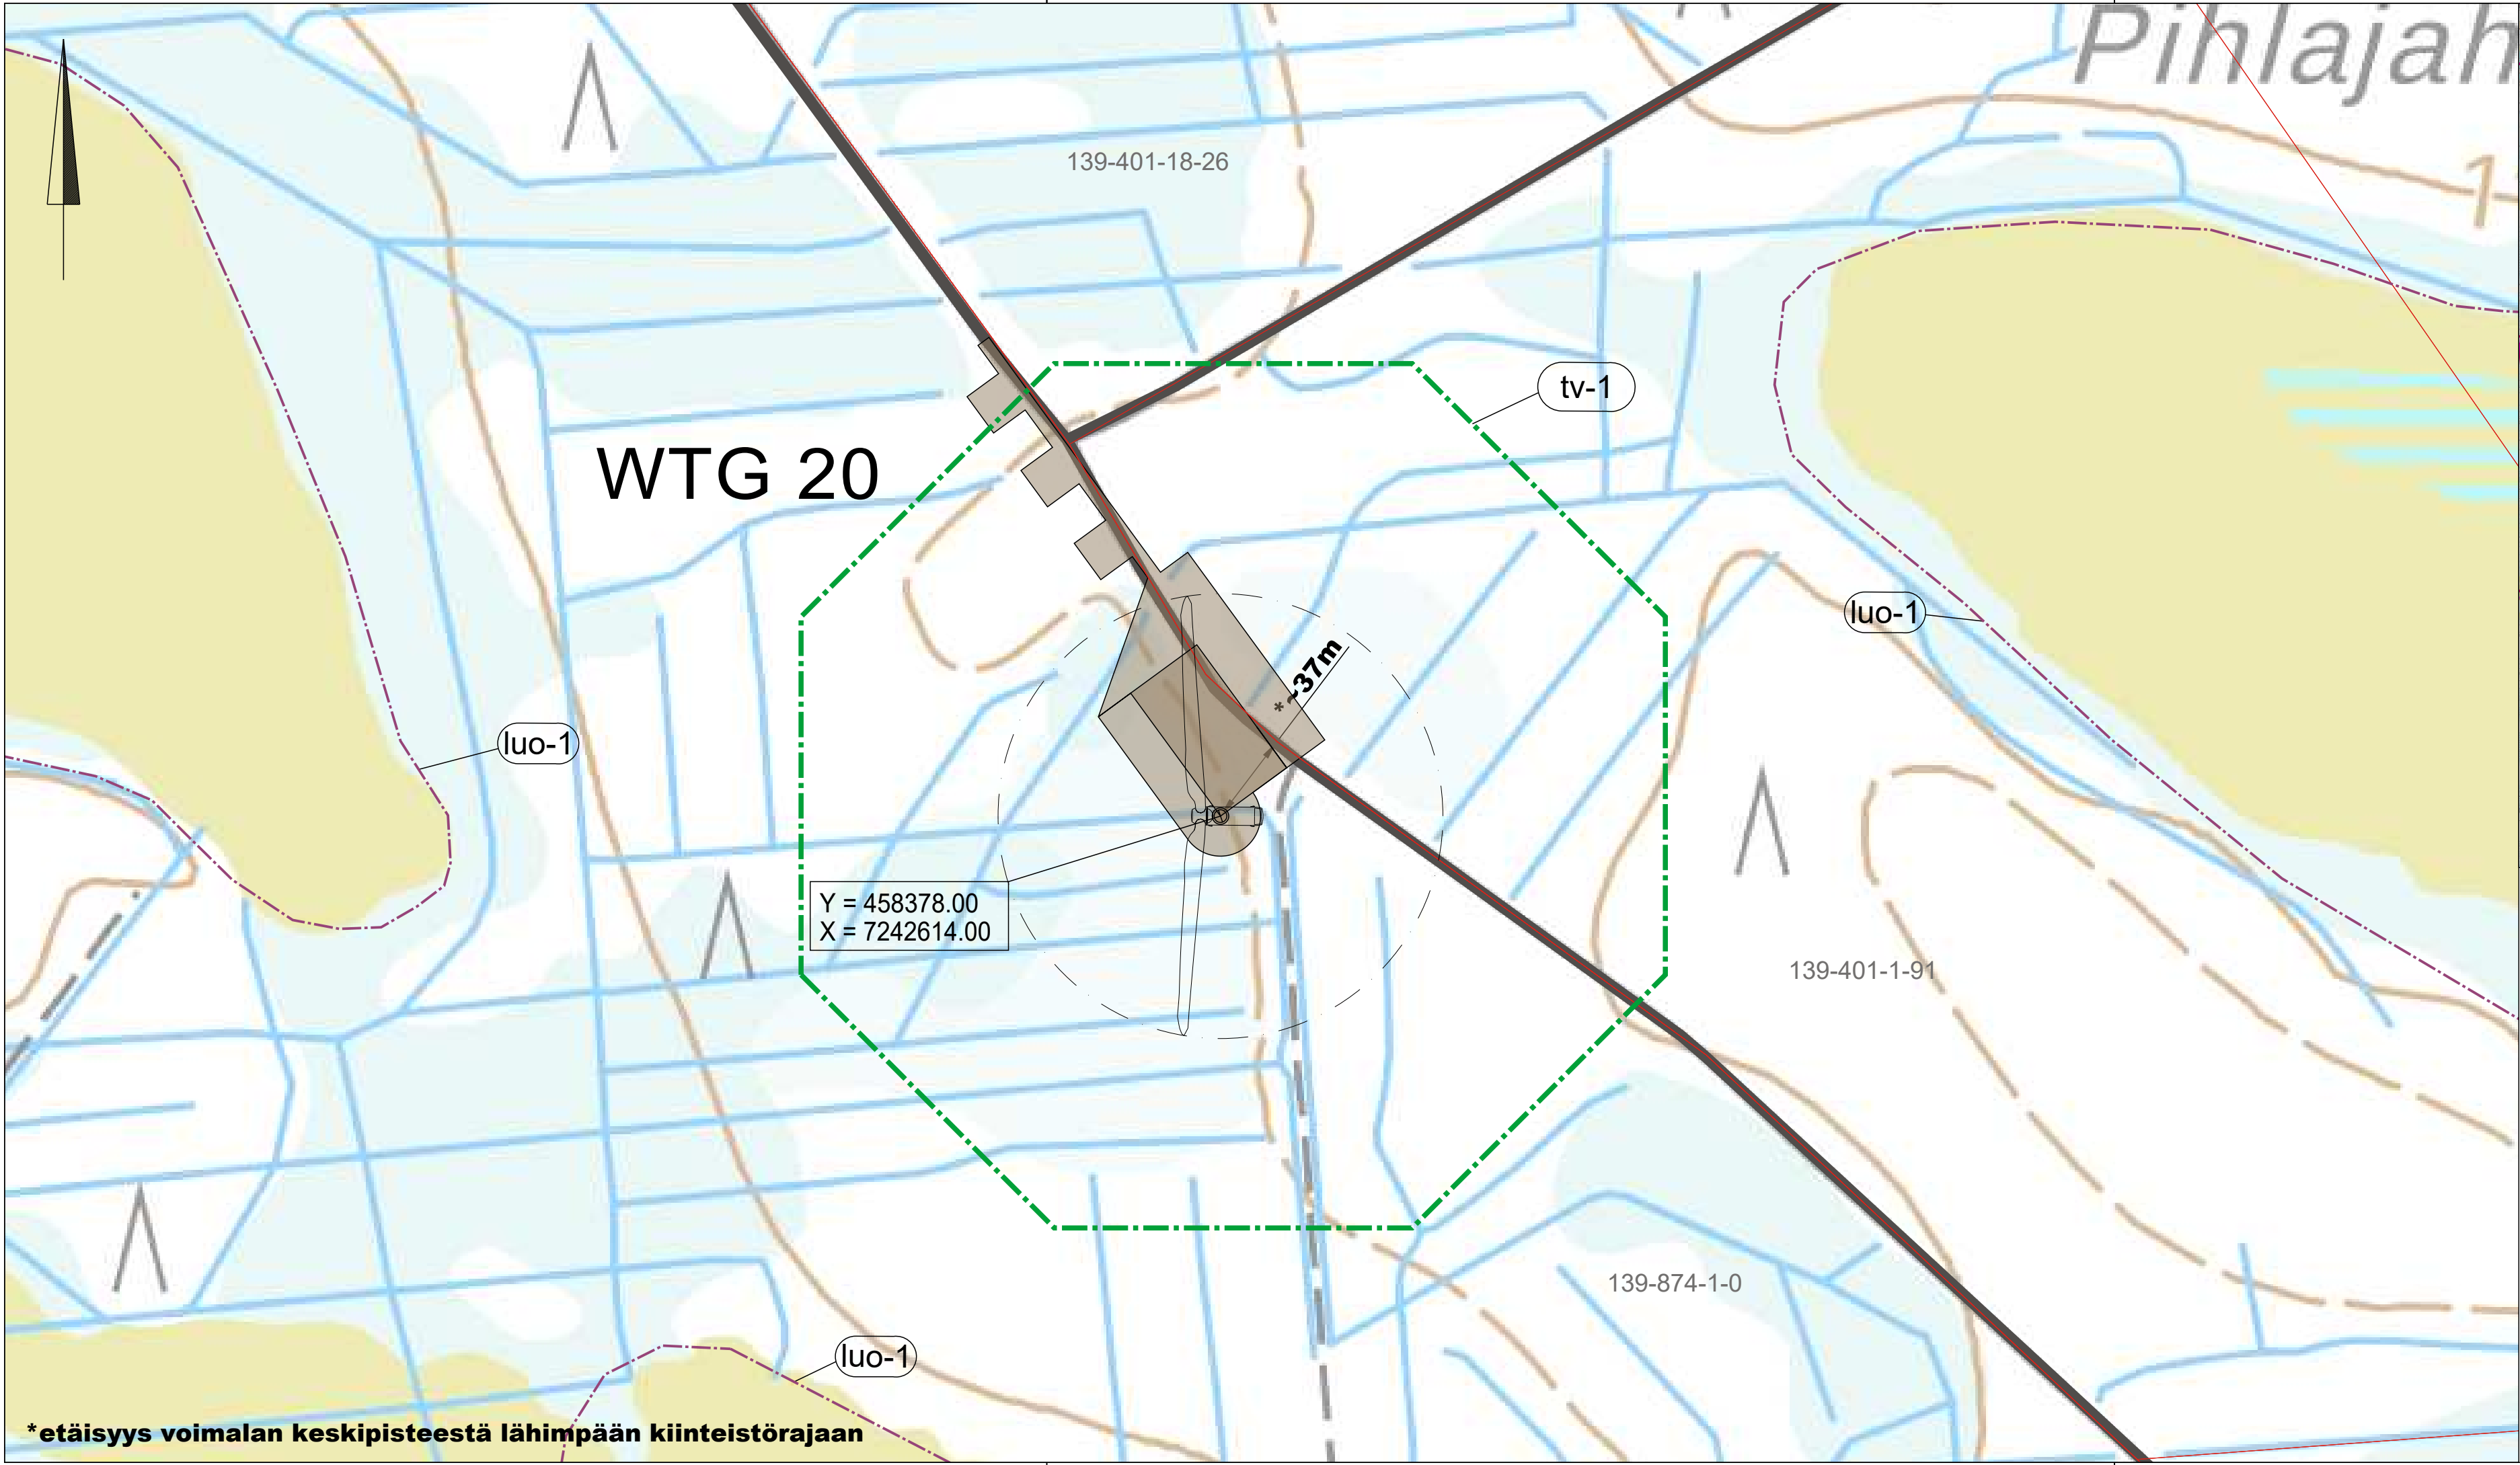

- MERKINTÖJEN SELITYKSET
- Nykyinen tai parannettava tie
  - Uusi huoltotie
  - Vaihtoehtoinen tulotie
  - Roottorin pyörimisalue
  - Alustava tuulivoimalan nostoalue, tarkentuu myöhemmin
  - Tuulivoimalalle osoitettu alue. Luku osoittaa kuinka monta voimalaa alueelle saa sijoittaa.
  - Hankealueen rajaus
  - Kaava-alueen raja
  - Luonnon monimuotoisuuden kannalta erityisen tärkeä alue

|   |               |                         |                          |             |
|---|---------------|-------------------------|--------------------------|-------------|
| K.osa/Kylä   | Kortteli/Tila | Tontti/Rekno            | Viranomaisten merkintöjä |             |
| Rakennustoimenpide   |               | Koordinaattijärjestelmä |                          | Kork. järj. |
| Tuulivoimalan rakentaminen   |               | ETRS-TM35FIN            |                          |             |
| Rakennuskohteen nimi ja osoite   |               | Piirustuksen sisältö    |                          | Mittakaava  |
| Pahkakosken Energia Oy<br>Pahkakosken tuulivoimapuisto<br>li                                                                                    |               | Asemapiirustus WTG20    |                          | 1:2000      |
|  Ramboll Finland Oy<br>Kauppatori 1-3 F<br>60100 Seinäjoki | Suunn.ala     | Työnro                  | Piirustuskoko            |             |
|   |               | 1510073627              | 297 X840                 |             |
|   | Piirustusnro  | PAH-20                  |                          | Muutos      |
| Suunn.(nimi, tutkinto, allekirjoitus)   |               | Piirt.                  | Hyv.                     | Pvm         |
| Pauliina Koskinen Ins.AMK   |               | PauKo                   | Marko Olli               | 20.12.2022  |