
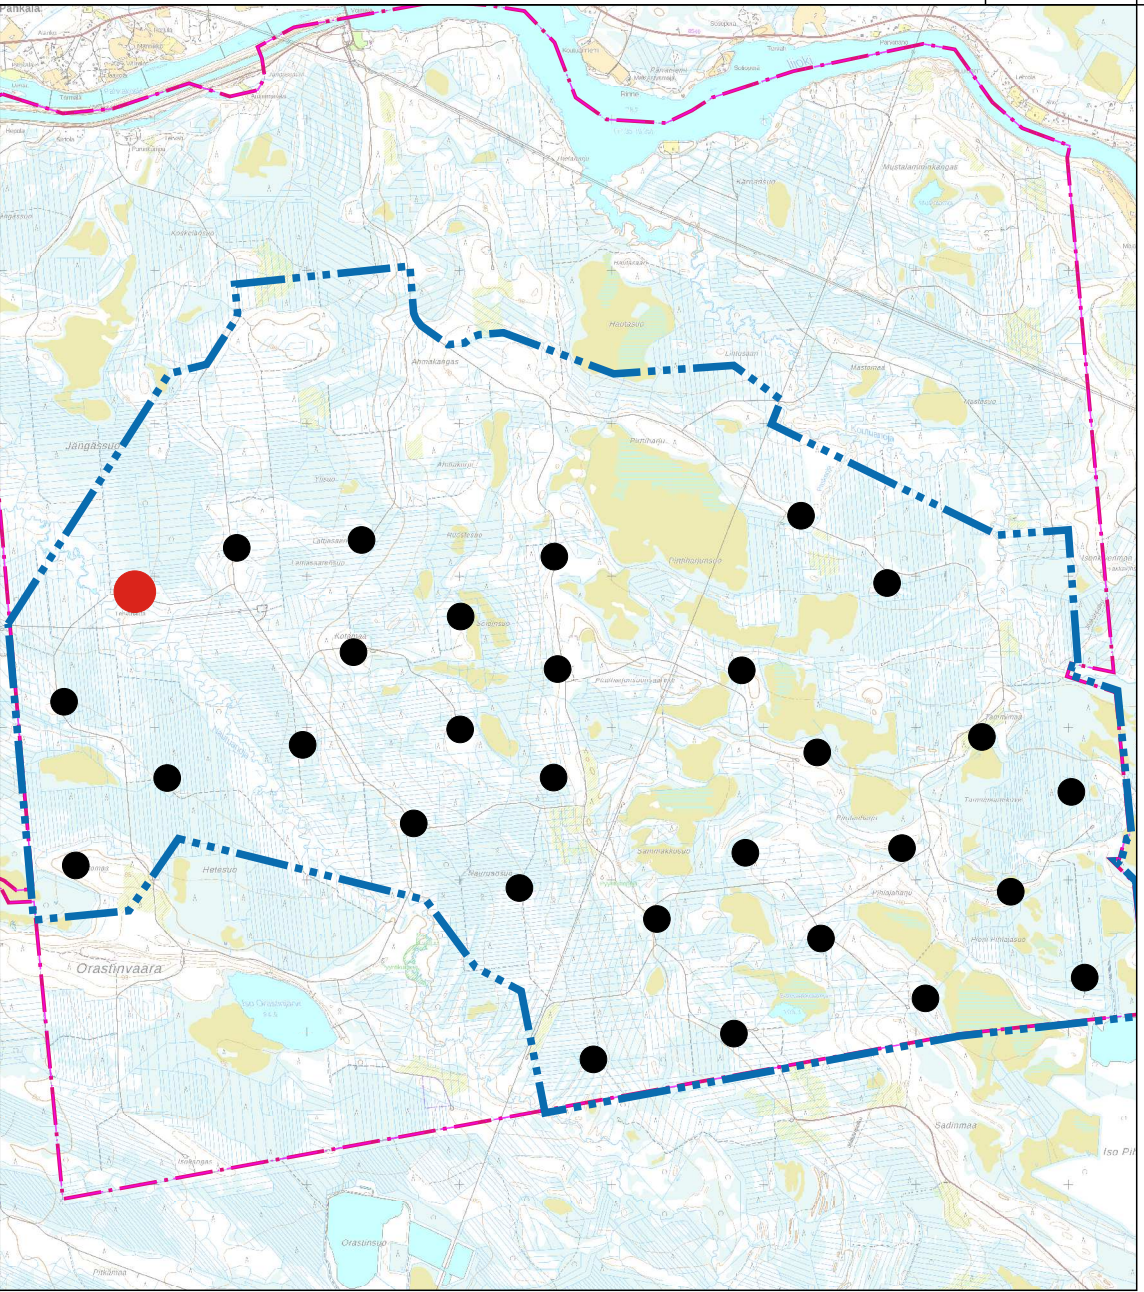


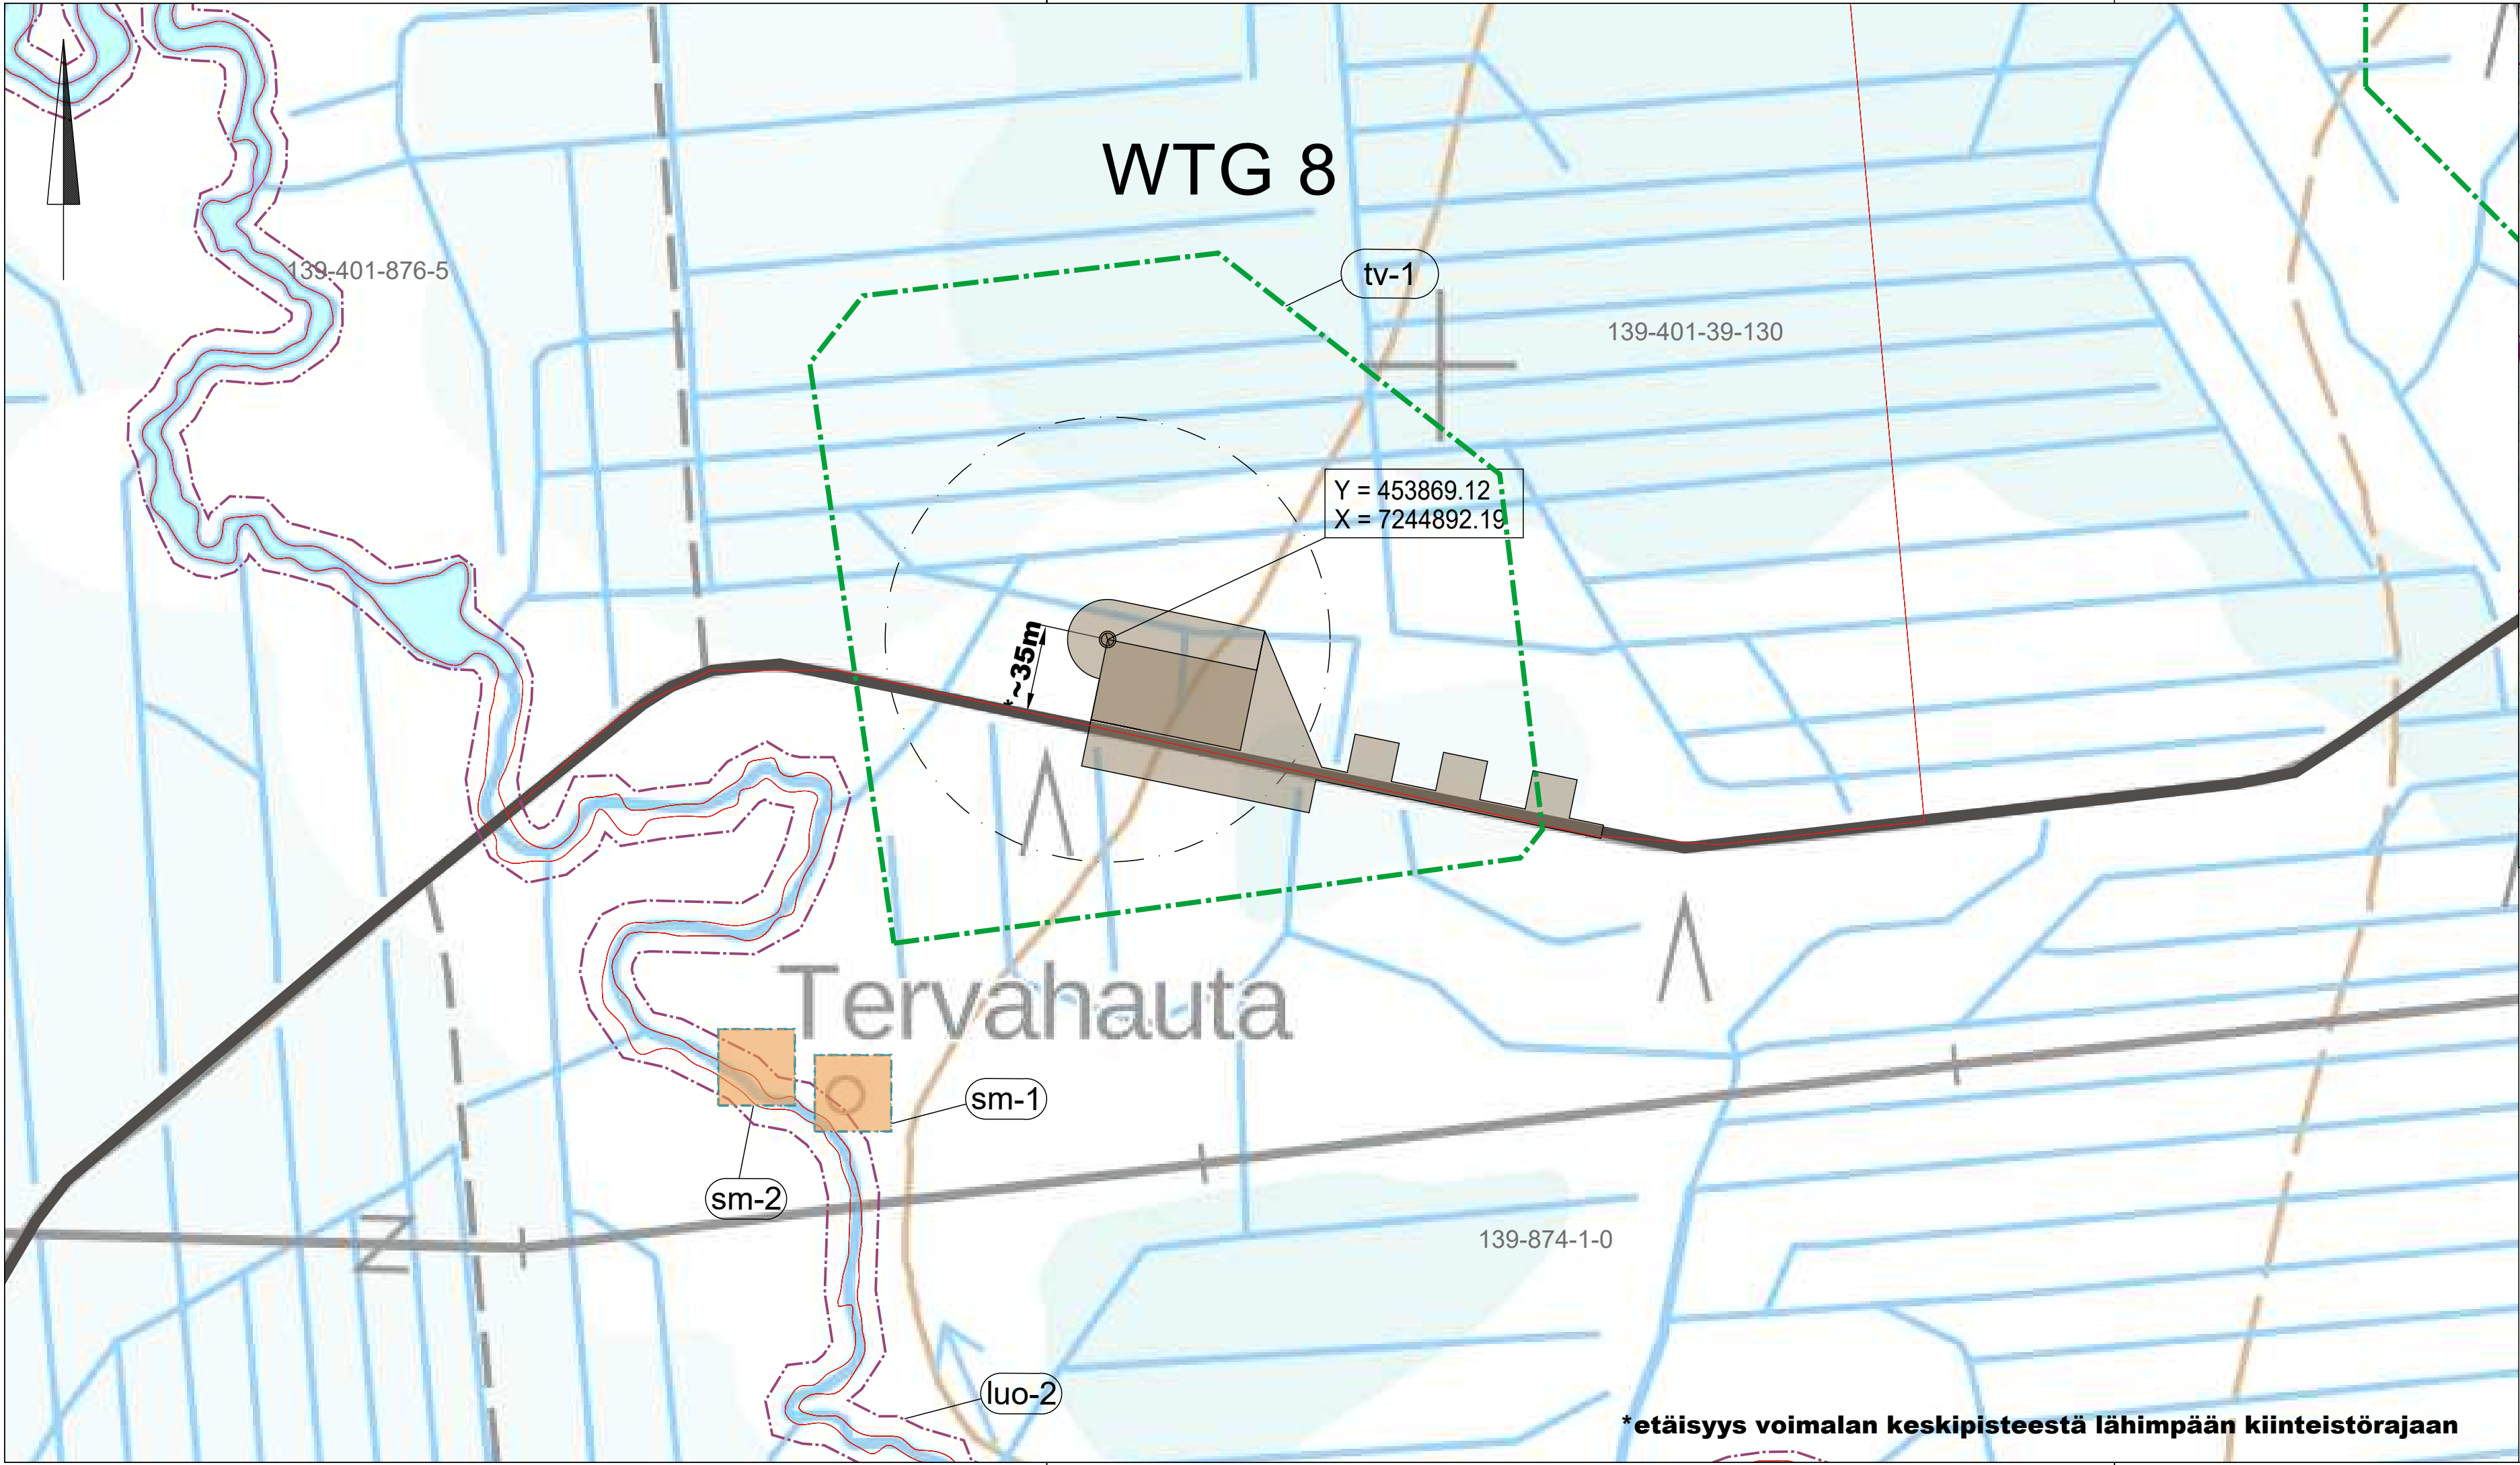

- MERKINTÖJEN SELITYKSET**
- Nykyinen tai parannettava tie
 - Uusi huoltotie
 - Vaihtoehtoinen tulotie
 - Roottorin pyörimisalue
 - Alustava tuulivoimalan nostoalue, tarkentuu myöhemmin
 - Tuulivoimalalle osoitettu alue. Luku osoittaa kuinka monta voimalaa alueelle saa sijoittaa.
 - Hankealueen rajaus
 - Kaava-alueen raja
 - Luonnon monimuotoisuuden kannalta erityisen tärkeä alue
 - Muinaismuistokohde

K.osa/Kylä	Kortteli/Tila	Tonkti/Reknro	Viranomaisen merkintöjä	
Rakennustoimenpide			Koordinaattijärjestelmä	Kork. järj.
Tuulivoimalan rakentaminen			ETRS-TM35FIN	
Rakennuskohteen nimi ja osoite			Piirustuksen sisältö	Mittakaava
Pahkakosken Energia Oy Pahkakosken tuulivoimapuisto li			Asemapiirustus WTG8	1:2000
Ramboll Finland Oy Kauppatori 1-3 F 60100 Seinäjoki			Suunn.ala	Työnro
			1510073627	Piirustuskoko
			Piirustusnro	297 X840
			PAH-8	
Suunn.(nimi, tutkinto, allekirjoitus)			Piirt.	Hyv.
Pauliina Koskinen Ins.AMK			PauKo	Marko Olli
				Pvm
				20.12.2022

*etäisyys voimalan keskipisteestä lähimpään kiinteistörajaan