





0 20 100 200 m

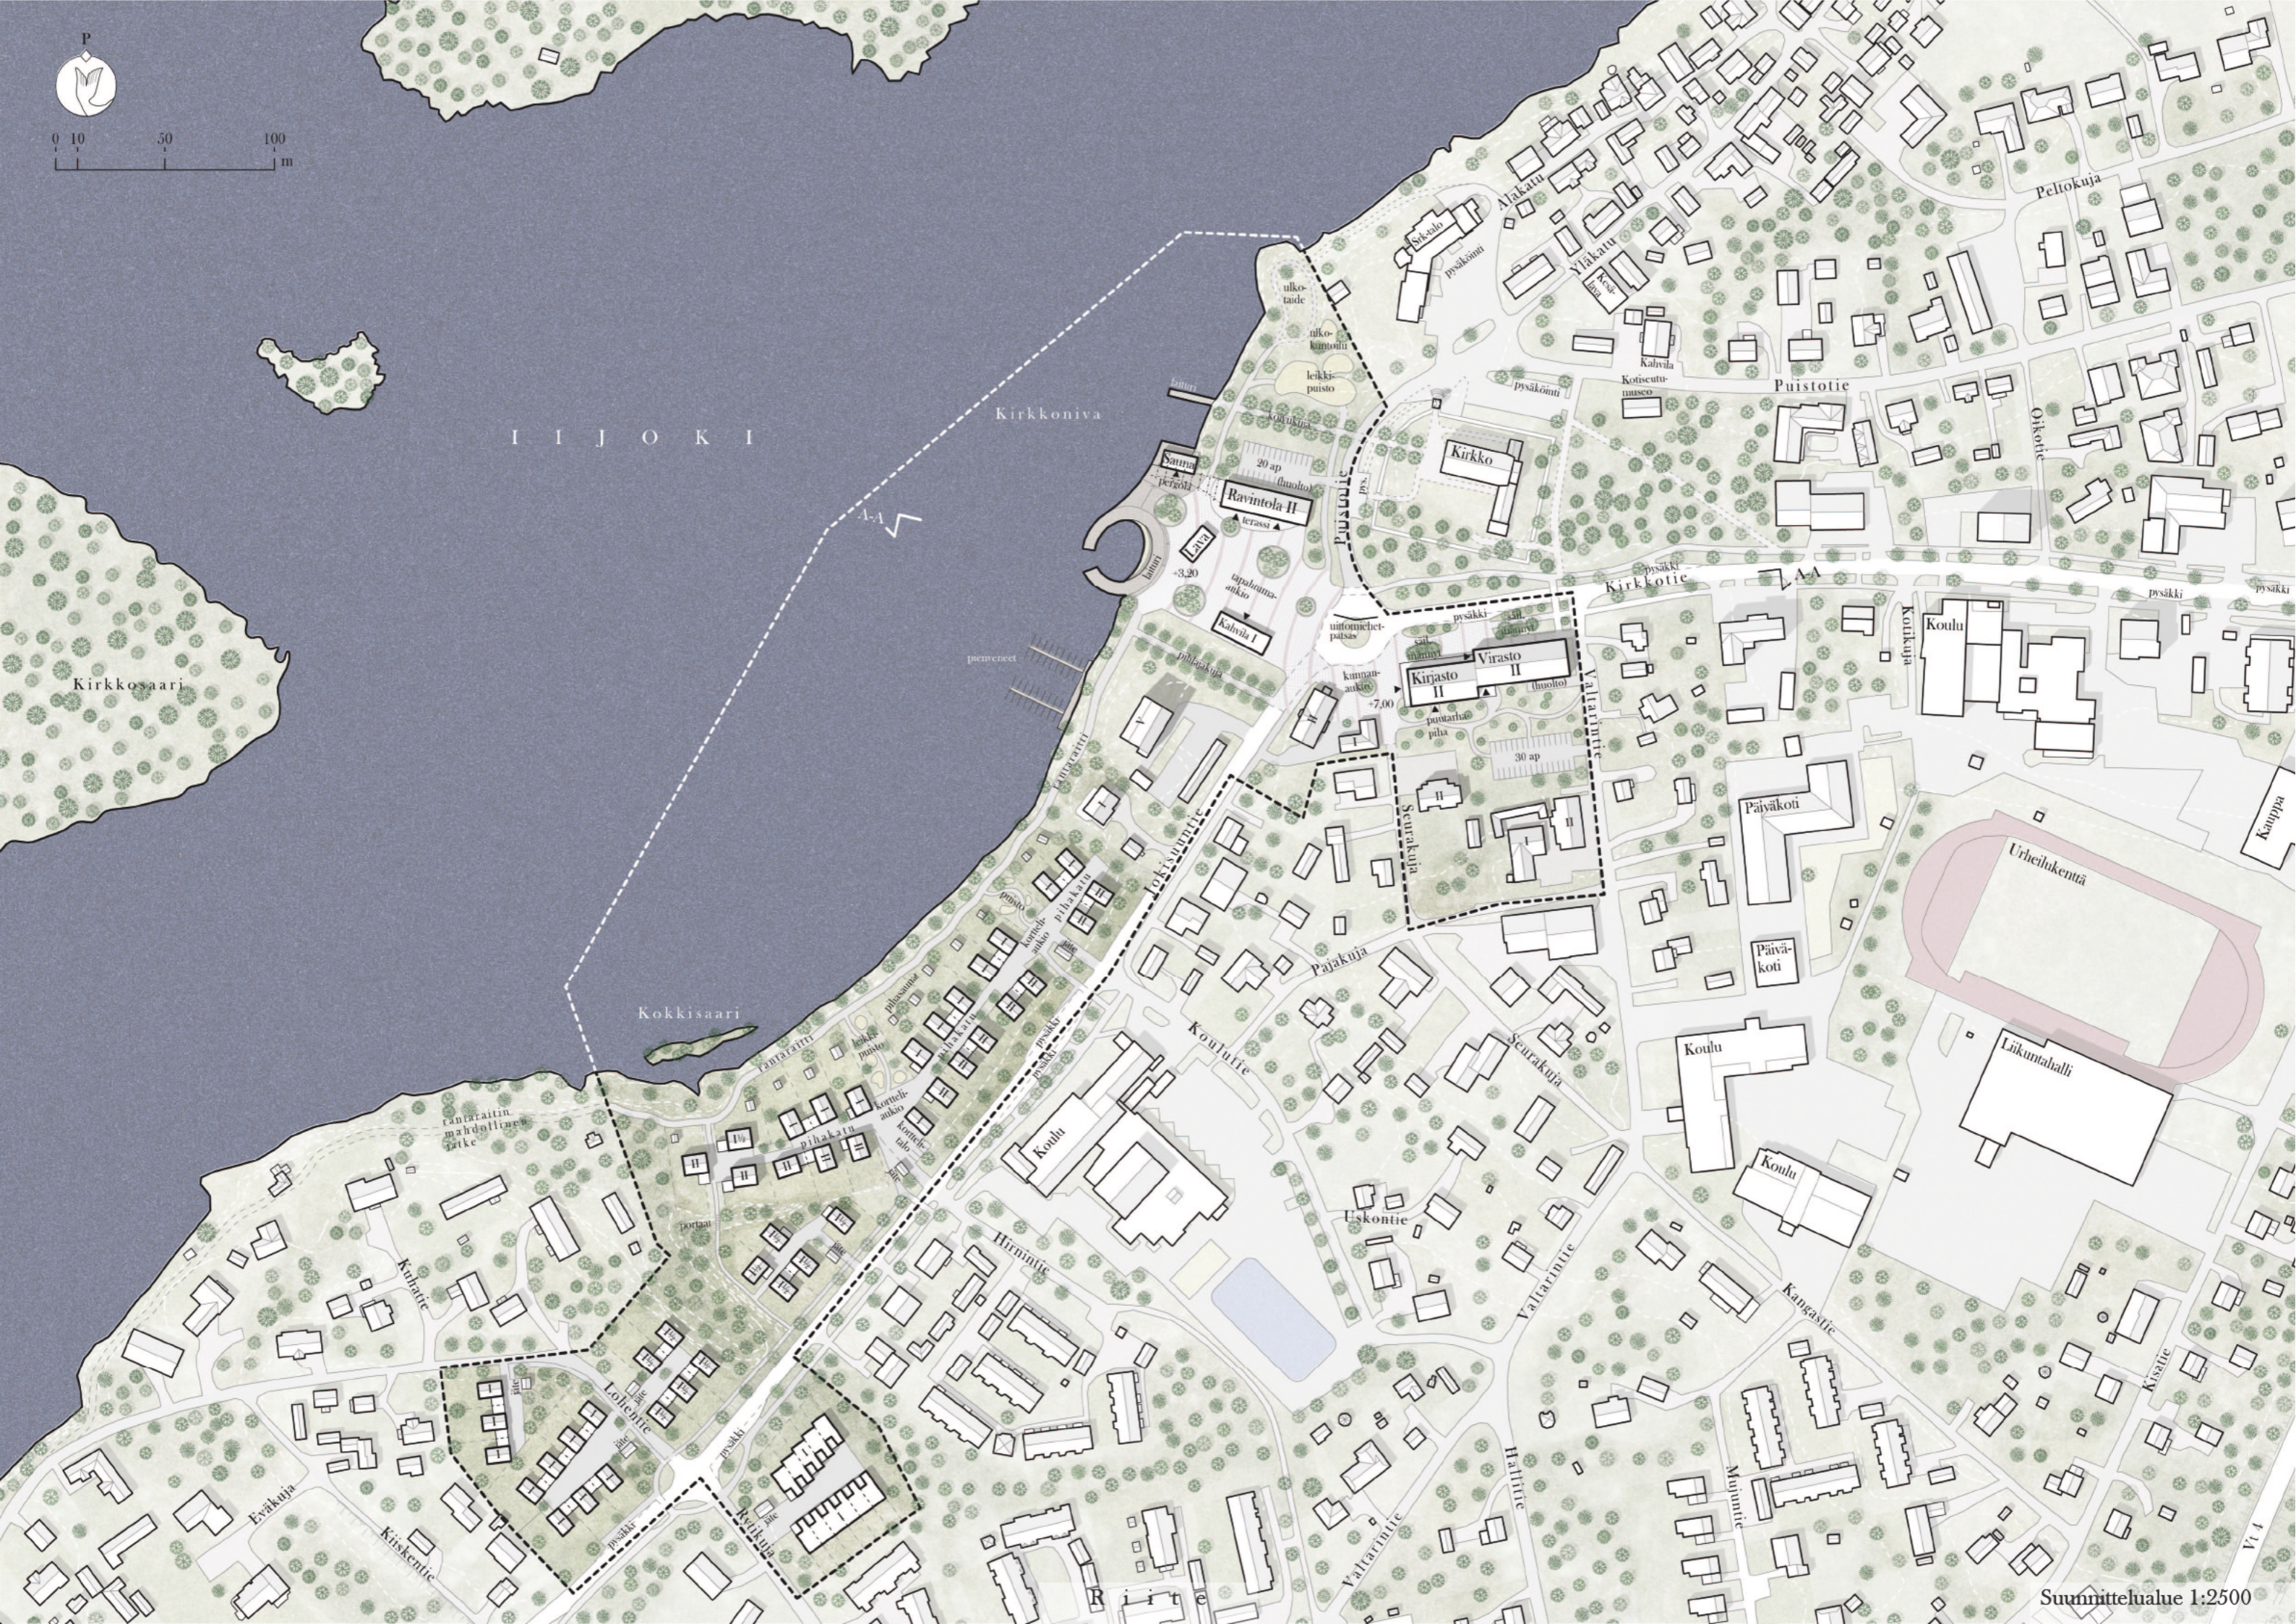

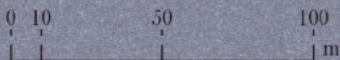

I I J O K I

Kirkkoniva

Kirkkosaari

Kokkisaari

vanha
rautatien
mahdollinen
särke






Näkymä pohjoisesta

●●● kevyt liikenne
 - - - ajoneuvoliikenne
 ■ jalkankulkualue
 ■ julkinen pysäköinti
 ■ asuntokohtainen pysäköinti
 P joukkoliikenteen pysäkki



Liikennekaavio 1:5000

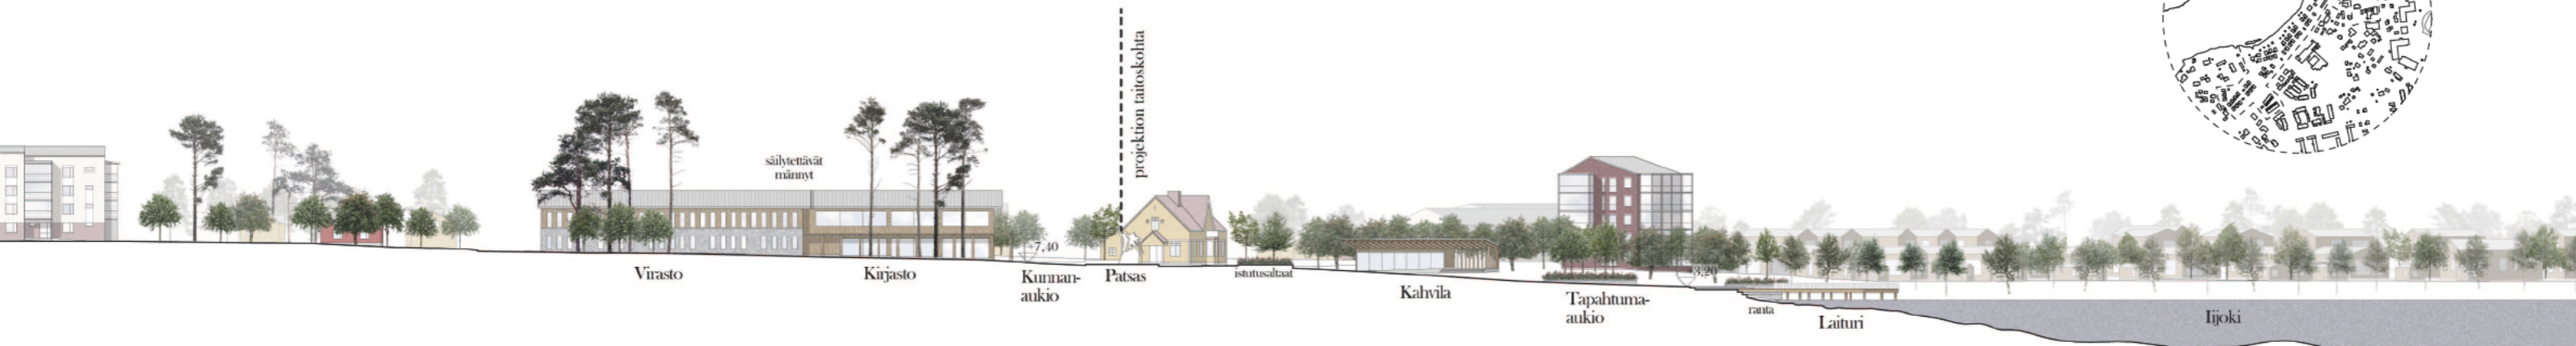

Alueleikkaus 1:1000